
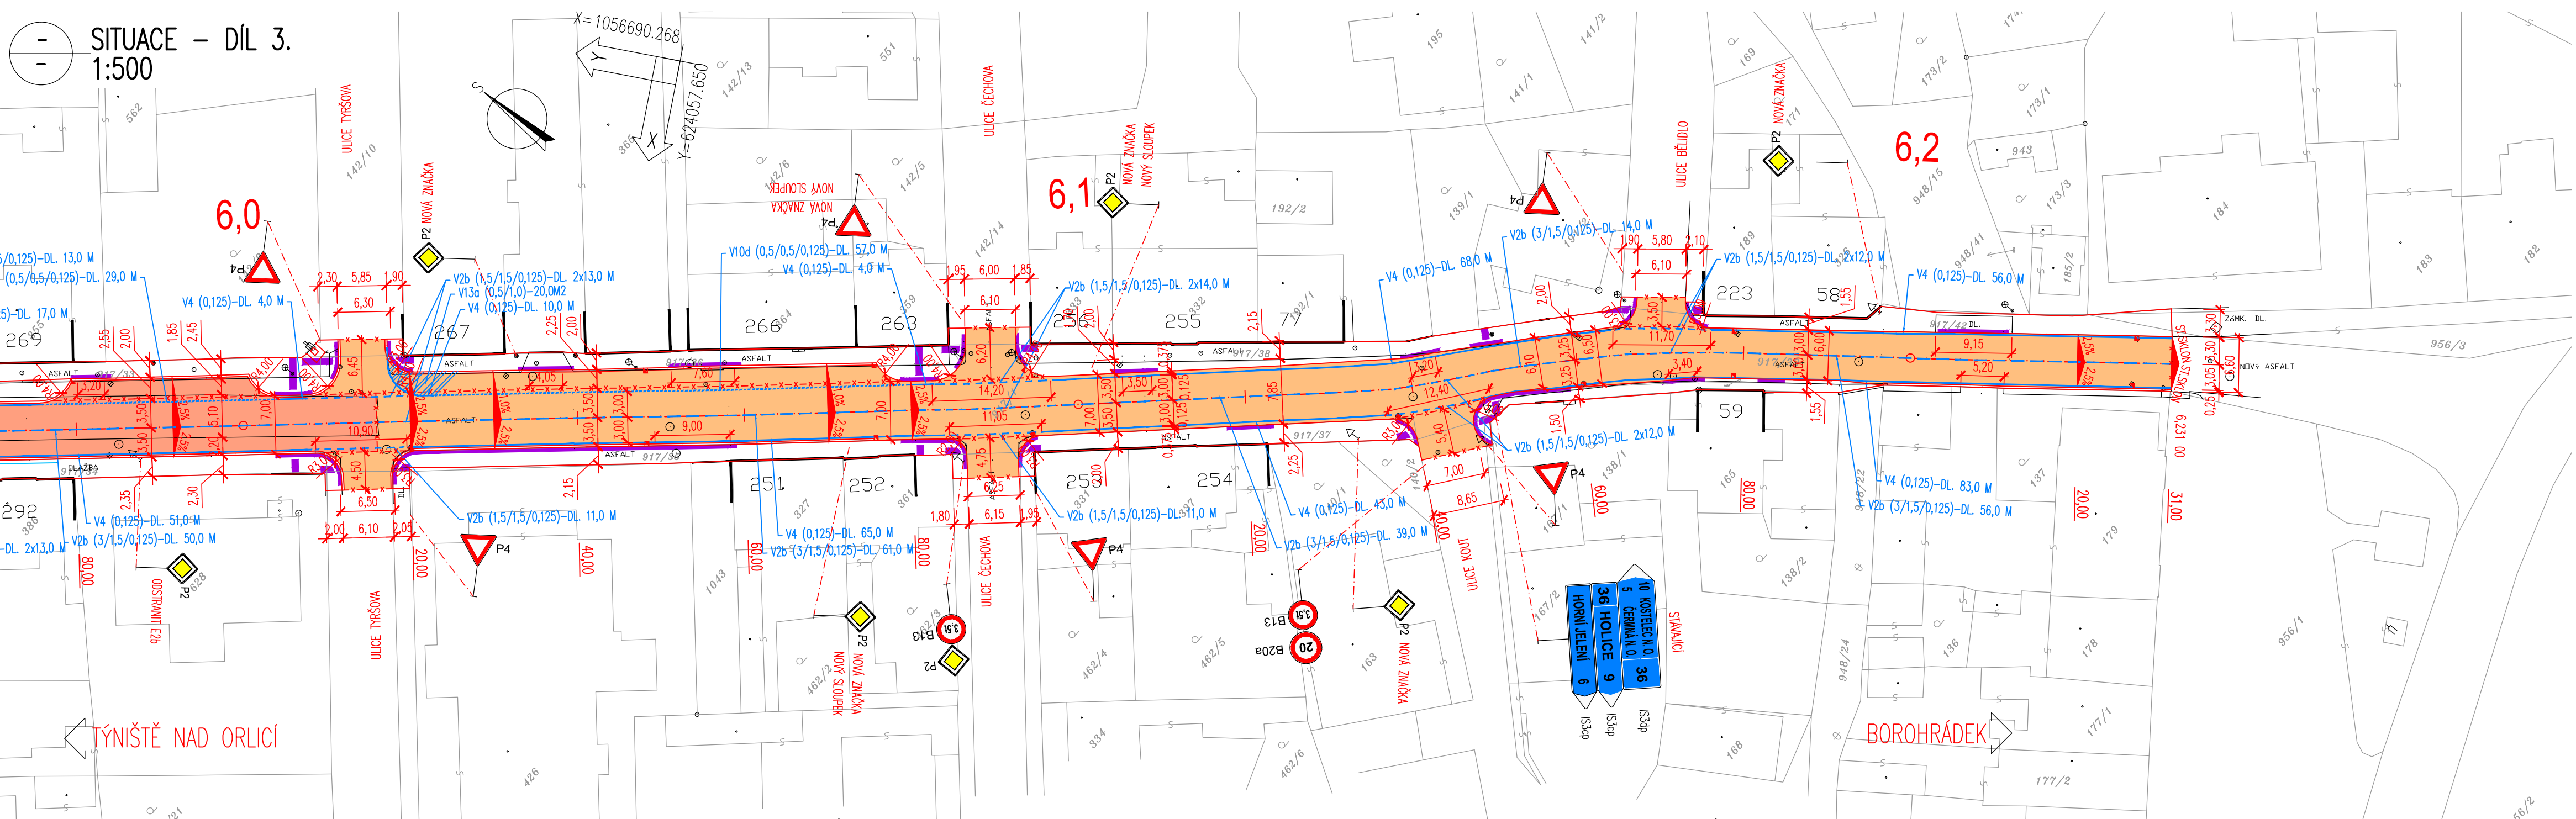
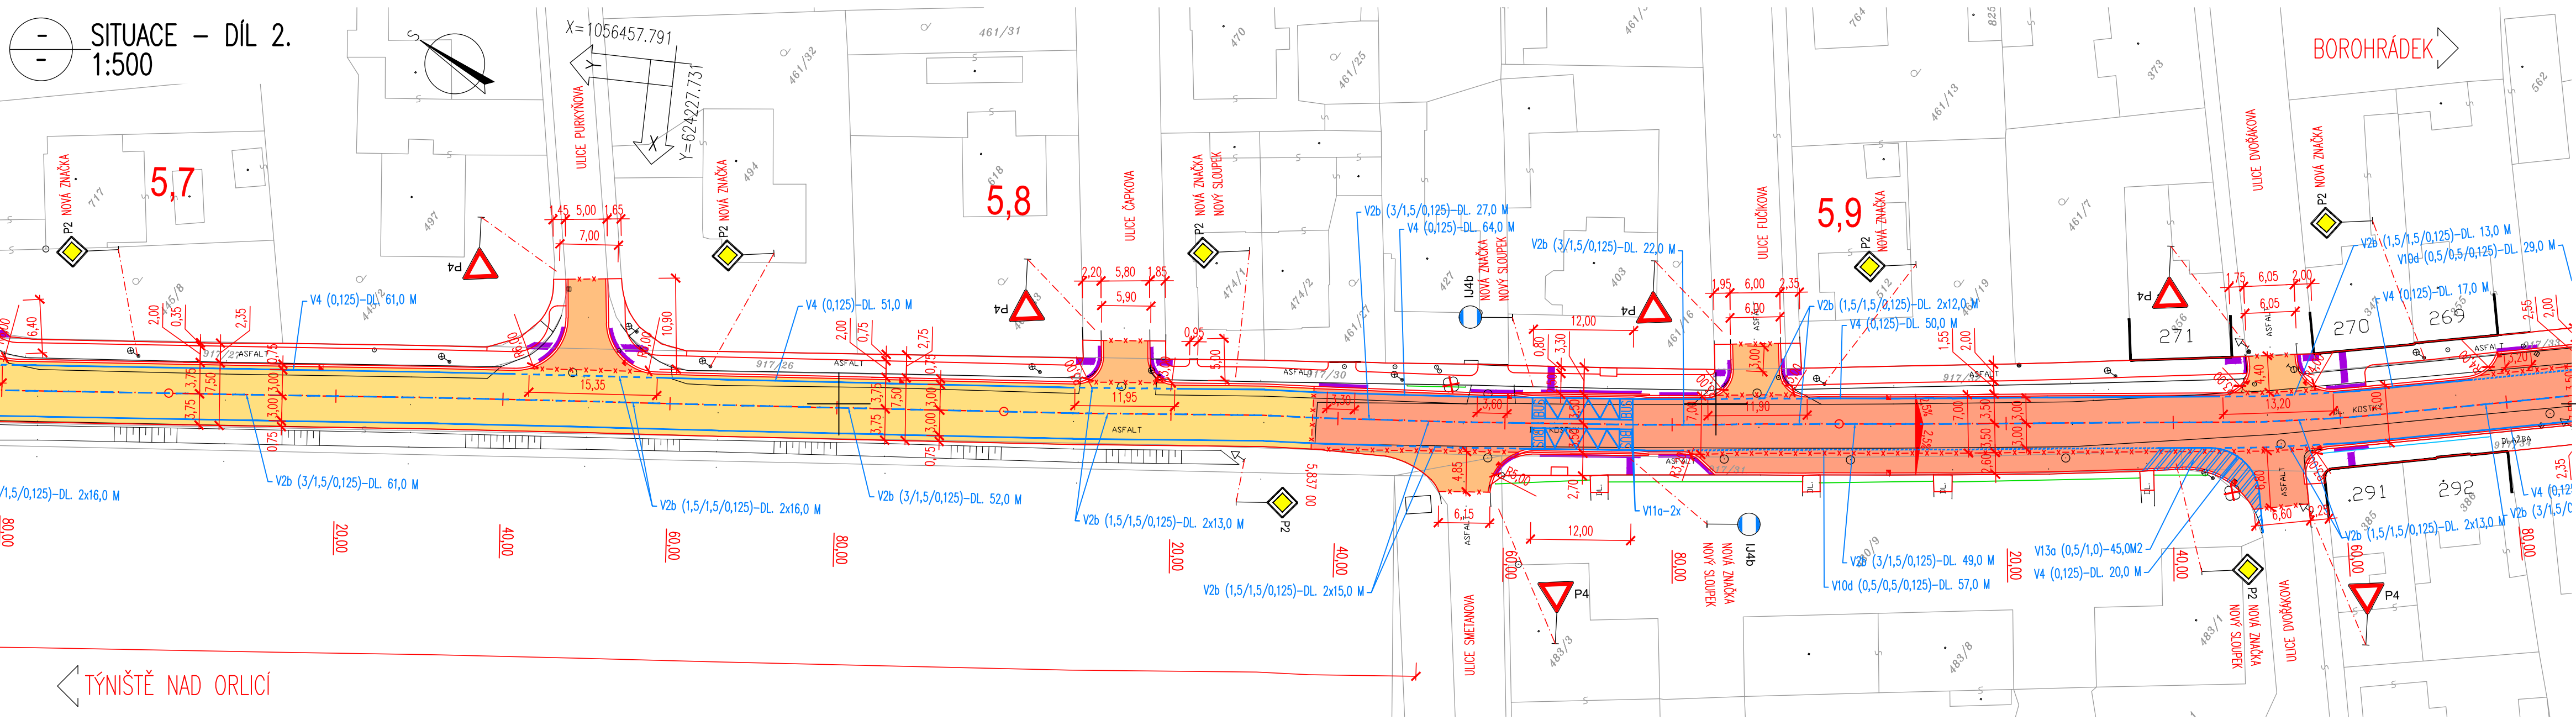


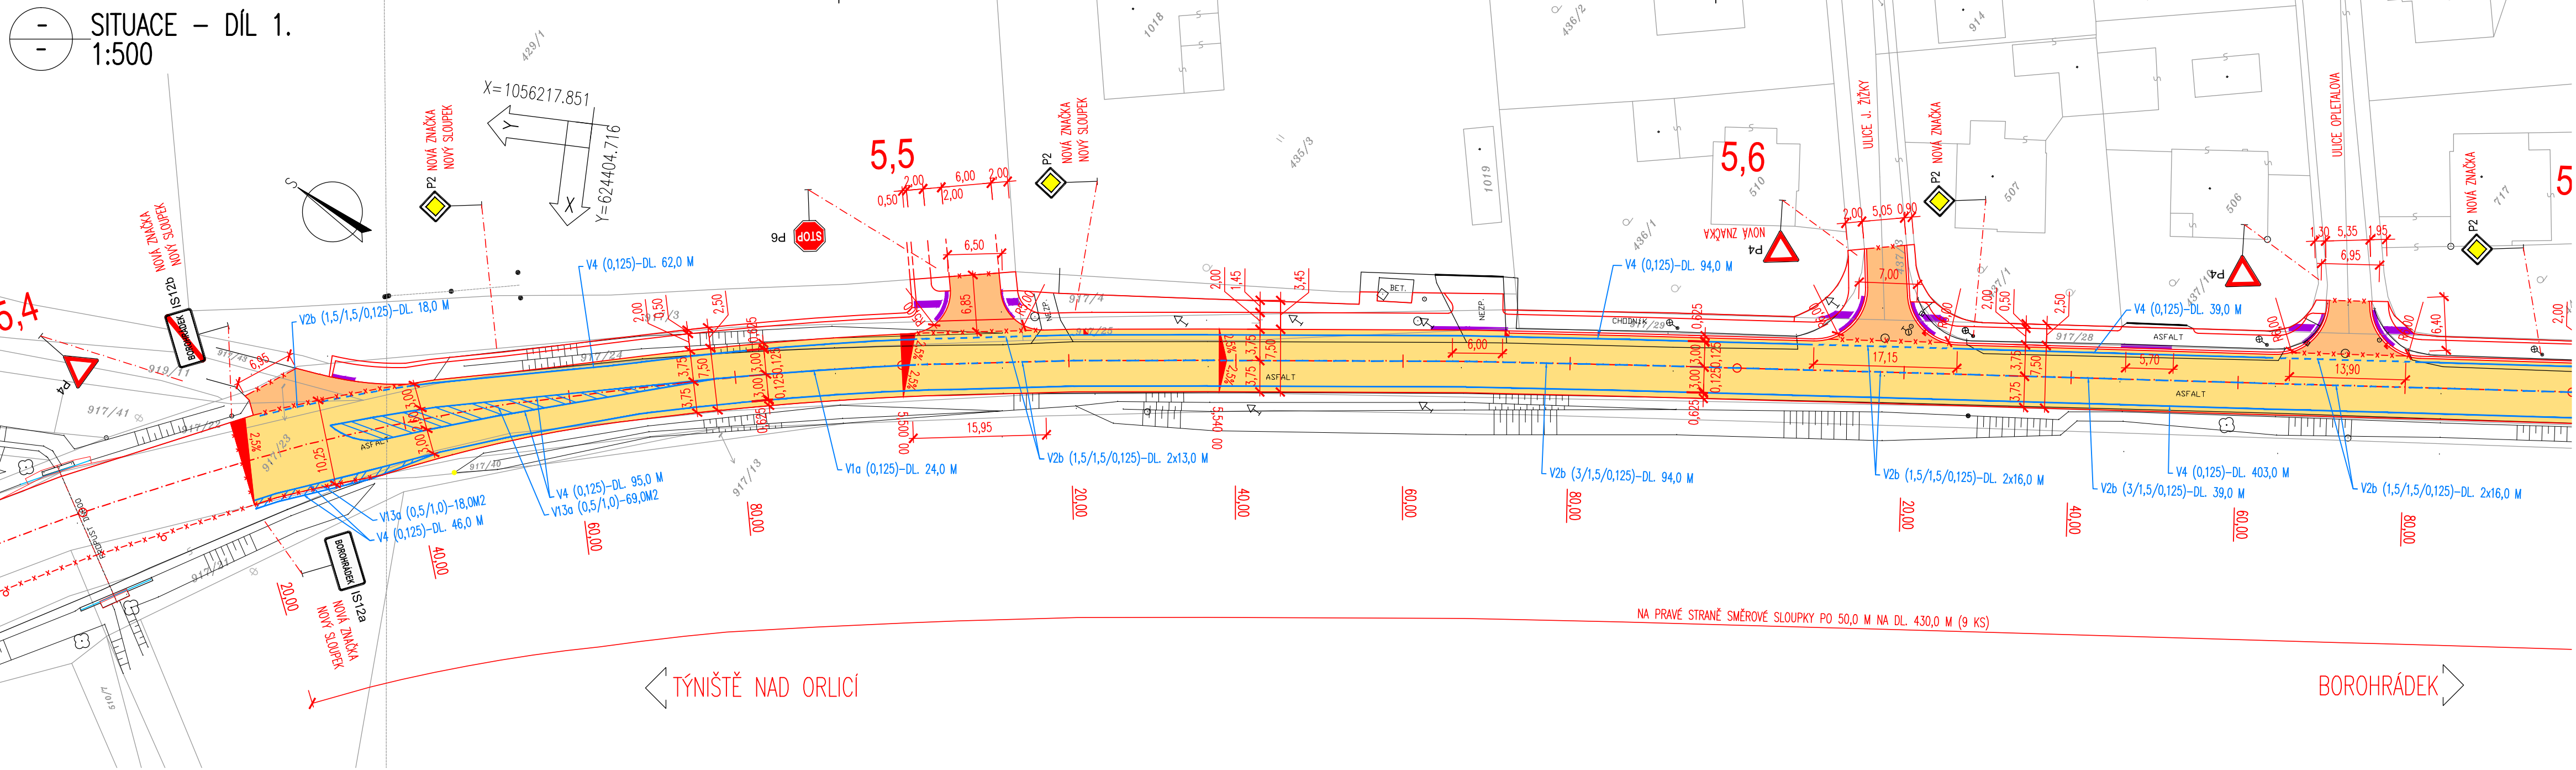

PŘEHLEDNÁ SITUACE
KLAD LISTU
1:40000

LEGENDA POVRCHŮ:

- VOZOVKA – ASFALTOVÝ BETON – RECYKLACE ZA STUDENA
- VOZOVKA – ASFALTOVÝ BETON
- VOZOVKA – ASFALTOVÝ BETON – OSTRANĚNÍ KOSTEK
- RELIEFŇÍ DLAŽBA – PŘEDPOKLADANÉ SNIŽENÍ OBRUBY – BUDE UPŘESNĚNO V SAMOSTATNÉM PROJEKTU CHODNÍKŮ MĚSTA BOROHRÁDEK

LEGENDA NOVÝ STAV:

- OSA KOMUNIKACE
- NOVĚ NAVRŽENÉ KONSTRUKCE
- ULIČNÍ VPUST (UVX–N/NOVÁ, UVX–R/RUŠENÁ, UVX–O/OBNOVENÁ)
- SNIŽENÍ OBRUBNÍKU NA 20 MM
- DRENAŽNÍ TRATVOV
- REZANA SPÁRA Š. 20 mm
- TL. 50 mm S ASF. ZÁLIVKOU
- KÓTY NAVRŽENÝCH ČÁSTÍ
- STANOVENÍ NAVRŽENÝCH ČÁSTÍ

LEGENDA VODOROVNĚHO DOPR. ZNAČENÍ:

- V10 – PODELNÁ ČARA SOUVISLÁ Š. 125 mm
- V2b – PODELNÁ ČARA PRERUŠOVANÁ 1,5/1,5 m Š. 125 mm
- V2b – PODELNÁ ČARA PRERUŠOVANÁ 5/1,5 m Š. 125 mm
- V4 – VODIČÍ ČARA Š. 125 mm
- V10d – PARKOVACÍ PRUH 0,5/0,5 m Š. 125 mm
- V11a – ZASTÁVKA AUTOBUSU
- V13a – ŠIKMÉ ROVNOBĚŽNÉ ČARY

MĚŘÍTKO:

1:40000

m 400 800 1200 1600 2000

MĚŘÍTKO:

1:500

m 5,0 10,0 15,0 20,0 25,0

LEGENDA STÁVAJÍCÍ STAV:

- HRANY PLOCH, BUDOV, ROZHRANÍ POVRCHŮ, KULTUR ATD.
- STROMY
- DOPRAVNÍ ZNAČKA
- LAMPA VER. OSVĚTLENÍ
- KANALIZAČNÍ VPUST
- KANALIZAČNÍ ŠAHTA
- ŠAHTA NEROZLUŠENÁ
- HYDRANT PODZEMNÍ
- HYDRANT NADZEMNÍ
- PARK, TRAVNATÁ PLOCHA
- SLOUPY, OCHRANNÉ TYČE
- SLOUP PŘÍHRADOVÝ
- MEZNIK
- POMNÍK
- VÝŠKA VSTUPU DO BUDOVY

SO 104 DSPS

SOUDRŽNÝ SYSTÉM: S-JTSK				FÖRSTEROVA 175, 568 01 VÝSOKE MYTO EMAIL: MDS@MDSPROJEKT.CZ	
VÝŠKOVÝ SYSTÉM: BpV					
KRESLIL:	KOLEKTIV			STUPEŇ: DSPS ZAK.ČÍSLO: 1509-17-3 ARCHIVNÍ ČÍSLO: 1509 DATUM: 07/2017 FORMAT: 8 A4 MĚŘÍTKO: 1 : 500 ČÍSLO SOUPRAVY: ČÍSLO PŘÍLOHY: C.4.2.2.	
ZPRACOVÁV:	ING. LUKÁŠ TOBEŠ				
TECHNICKÁ KONTROLA:	ING. JAN MACHEK				
ZODPOVĚDNÝ PROJEKTANT:	ING. JAN BURSA				
HLAVNÍ PROJEKTANT:	ING. JAN BURSA				
KRAJ: KRALOVÉHRADSKÝ	OKRES: RYCHNOV NAD KNEŽNOU	OBEČ: ALBRECHTICE A TOUL. ŽÁK A TOUL. SPRÁVKA			
INVESTOR: KRALOVÉHRADSKÝ KRAJ, PIVOVARSKÉ NÁMĚSTÍ 1245, 500 03 HRADEC KRÁLOVÉ					
AKCE:	II/305 ALBRECHTICE NAD ORLICÍ – BOROHRÁDEK				
OBJEKT: C.4. SO 104 – SILNICE II/305 OD KM 5,420 DO 6,231					
OBSAH:	SITUACE DOPRAVNÍHO ZNAČENÍ				