



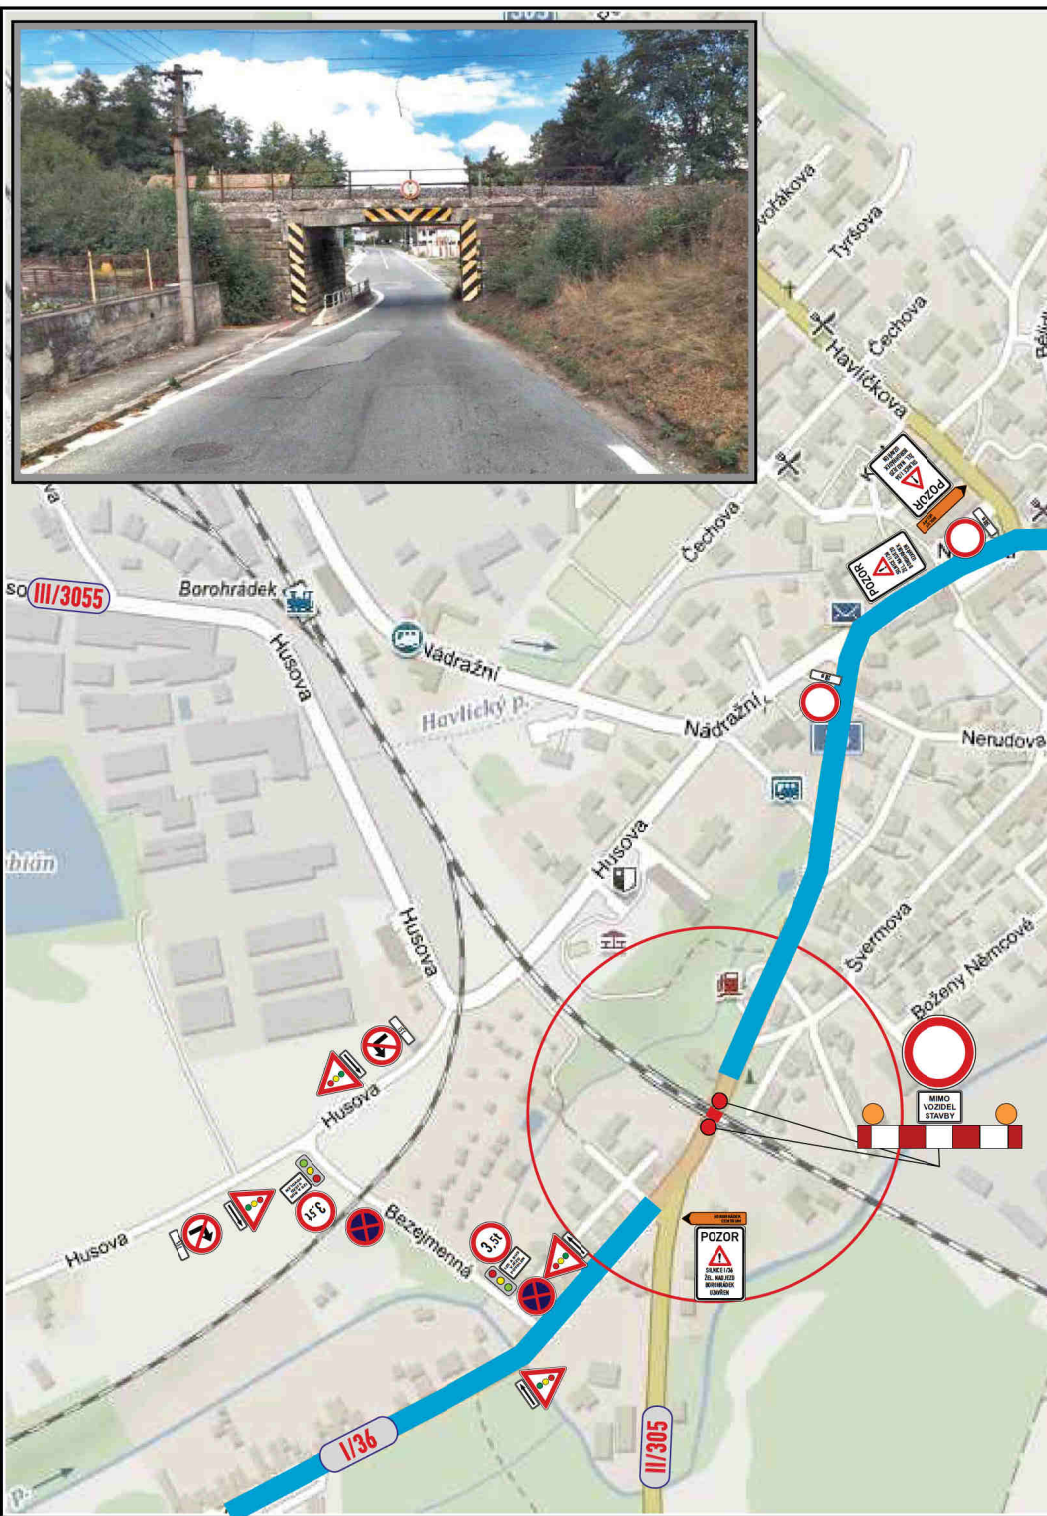

TECHNICKÁ ZPRÁVA:

Navržená úprava provozu řeší dopravní obslužnost při rekonstrukci žel. nadjezdu ev.č. 36-017. Objízdna trasa je vedena po silnici I/36 směr Holice, dále po I/35 Býšť, II/298 Krňovice, I/11 Týniště nad Orlicí, Čestice, I/36 Borohrádek, a to obousměrně.

Pro místní provoz je navrženo řízení SSZ (semafor) ul. Bezejmenná.

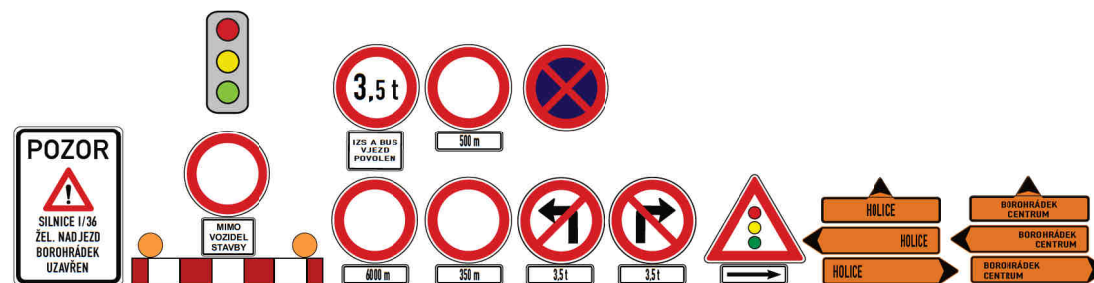

Objednatel:




Autor projektu	DIOZ - dopravní značení	
Kreslil	Jaroslav Michek - 777 814 646	
Kraj: Královéhradecký	Okres: Rychnov n.Kn.	Obec: Borohrádek
Akce:		
I/36 ŽEL. NADJEZD BOROHRÁDEK		
DOPRAVNĚ INŽENÝRSKÁ OPATŘENÍ		
9.10. – 12.10.2023		

DIOZ
DOPRAVNÍ ZNAČENÍ


Jaroslav Michek
Polizy 4, 503 26 Osice
tel. + 420 777 814 646
e-mail: info@dioz.cz
www.dioz.cz
IČO: 68461135
DIČ: CZ6709060347

Datum	01/2023
Stupeň PD	DIO
Měřítka	-
Formát	2xA4

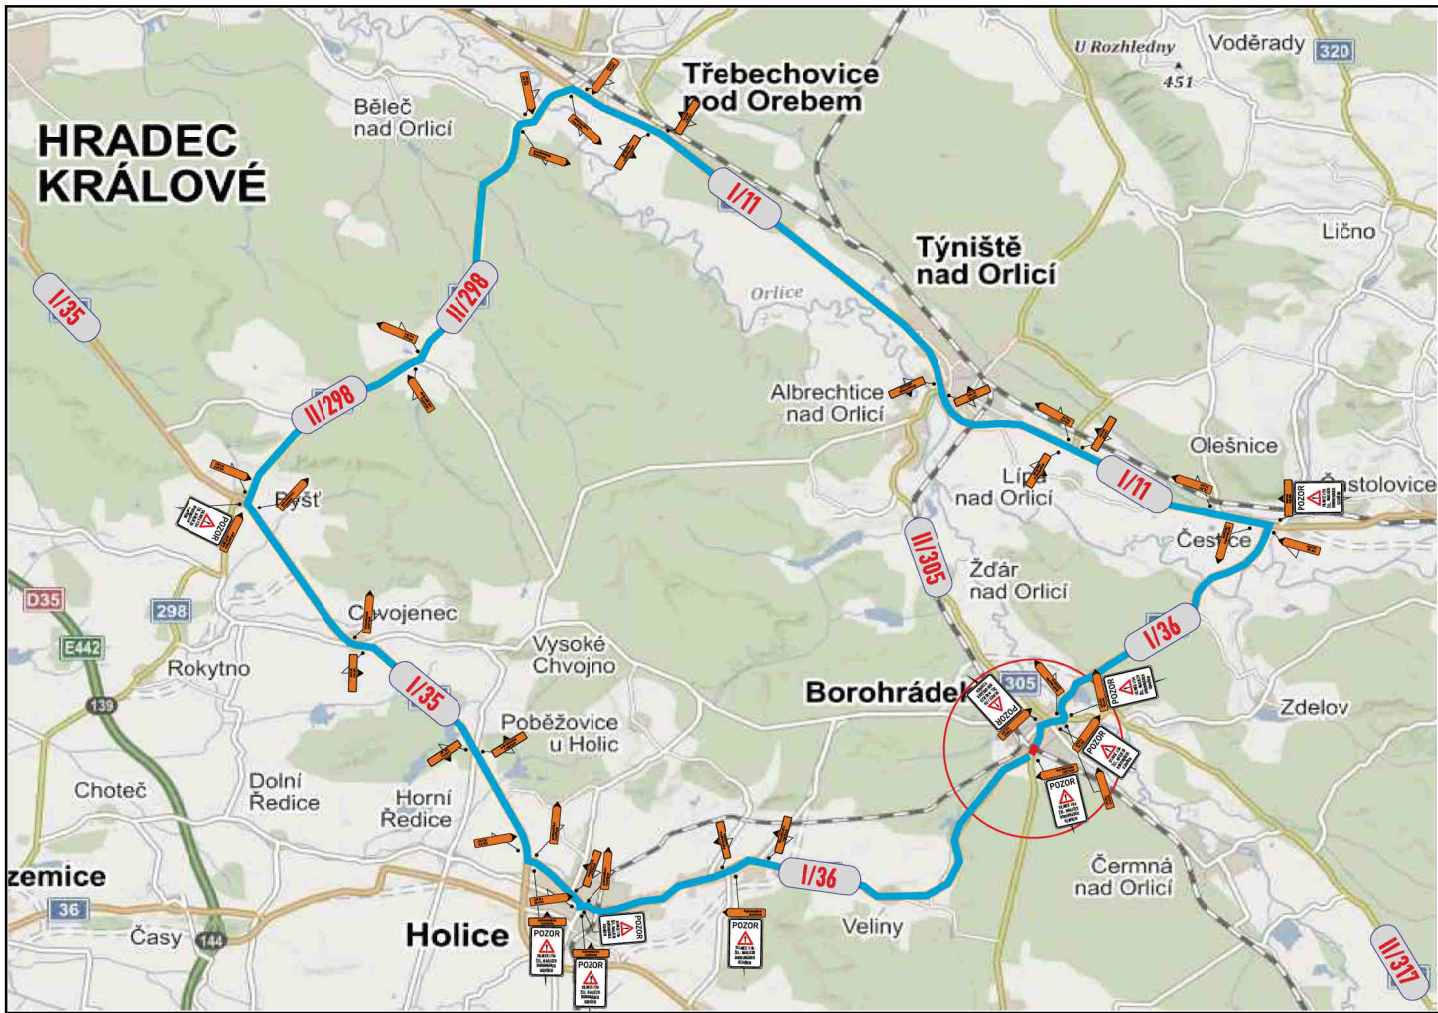


TECHNICKÁ ZPRÁVA:

Navržená úprava provozu řeší dopravní obslužnost při rekonstrukci žel. nadjezdu ev.č. 36–017. Objízdná trasa je vedena po silnici I/36 směr Holice, dále po I/35 Býšť, II/298 Krňovice, I/11 Týniště nad Orlicí, Čestice, I/36 Borohrádek, a to obousměrně.

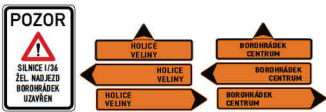

Objednatel:			 člen skupiny enteria	
Autor projektu		DIOZ - dopravní značení		
Kreslil		Jaroslav Michek - 777 814 646		
Kraj: Královéhradecký	Okres: Rychnov n.Kn.	Obec: Borohrádek		 Jaroslav Michek Polisy 4, 503 36 Orlice tel. + 420 777 814 646; e-mail: info@dioz.cz www.dioz.cz IČO: 68461135 DIČ: CZ670960347
Akce:				
I/36 ŽEL. NADJEZD BOROHRÁDEK				
DOPRAVNĚ INŽENÝRSKÁ OPATŘENÍ				
9.10. – 12.10.2023				
Datum		01/2023		
Stupeň PD		DIO		
Měřítko		-		
Formát		2xA4		

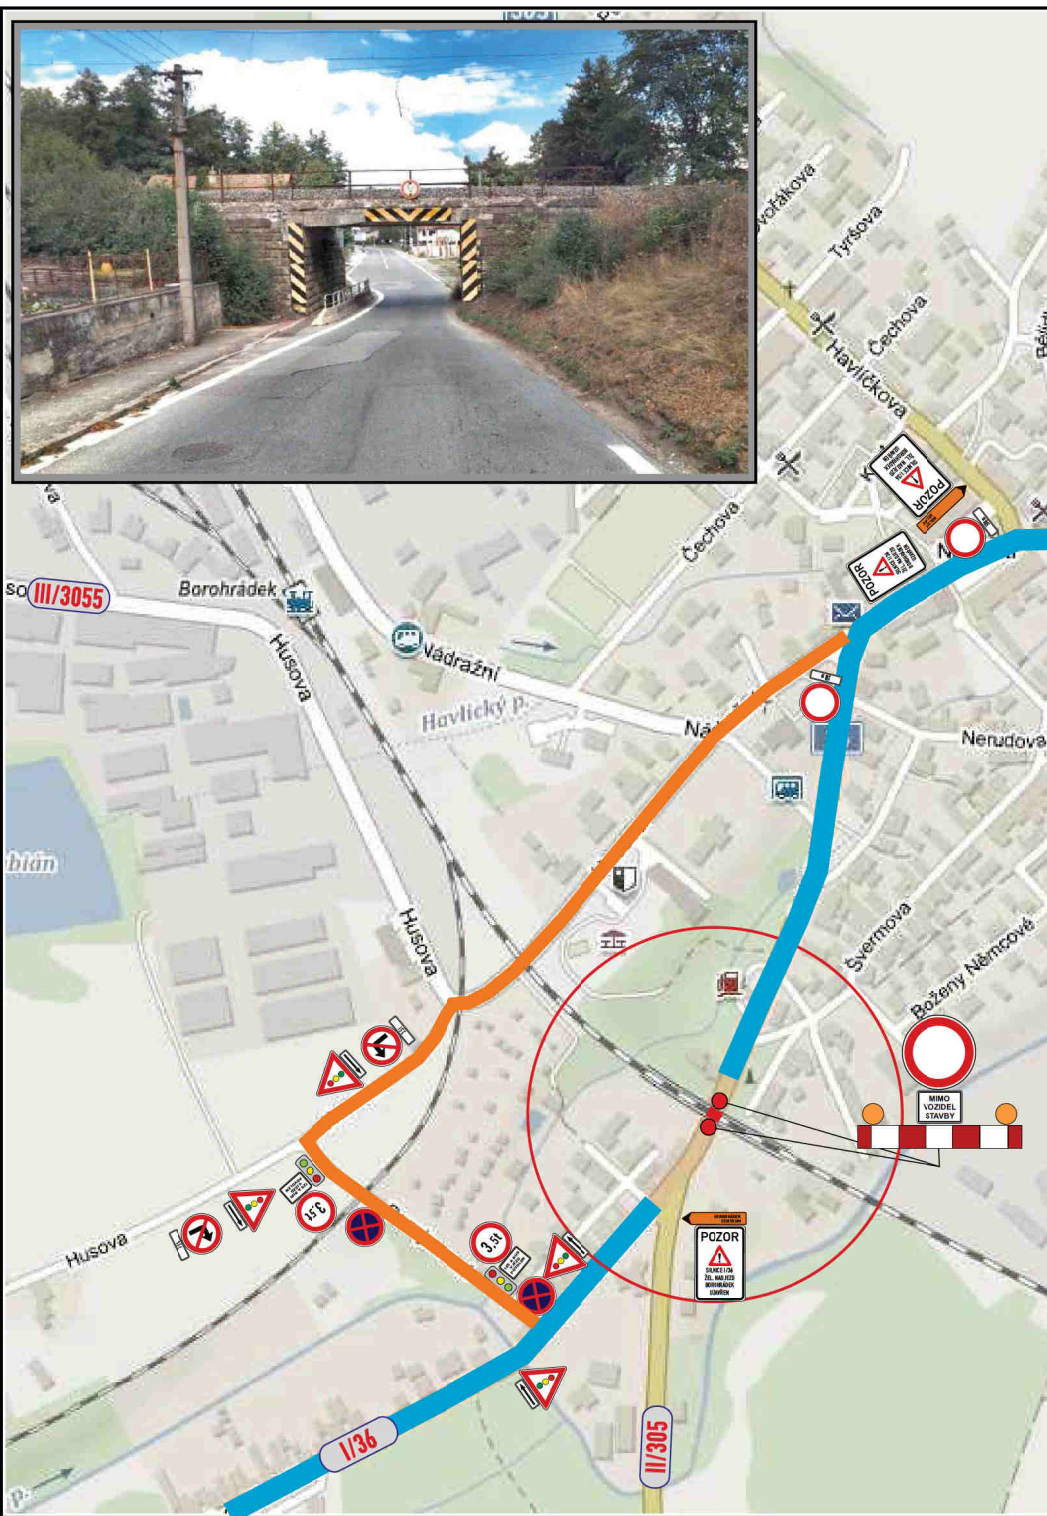

TECHNICKÁ ZPRÁVA:

Vedení objízdné trasy pro dopravní obslužnost. I/36, ul. Nádražní, ul. Husova a ul. Bezejmenná, I/36, a to obousměrně.

OBJÍZDNÁ TRASA BUS

Objednatel:



Autor projektu

DIOZ - dopravní značení

Kreslil

Jaroslav Michek - 777 814 646

Kraj: Královéhradecký

Okres: Rychnov n.Kn.

Obec: Borohrádek

Akce:

I/36 ŽEL. NADJEZD BOROHRÁDEK

DOPRAVNĚ INŽENÝRSKÁ OPATŘENÍ

9.10. – 12.10.2023

DIOZ
DOPRAVNÍ ZNAČENÍ

Jaroslav Michek
Polizy 4, 503 26 Osice
tel. + 420 777 814 646
e-mail: info@dioz.cz
www.dioz.cz
IČO: 68461135
DIČ: CZ6709060347

Datum	01/2023
Stupeň PD	DIO
Měřítka	-
Formát	2xA4