


DOPRAVNÍ ZNAČENÍ OBJÍZDNÝCH TRAS

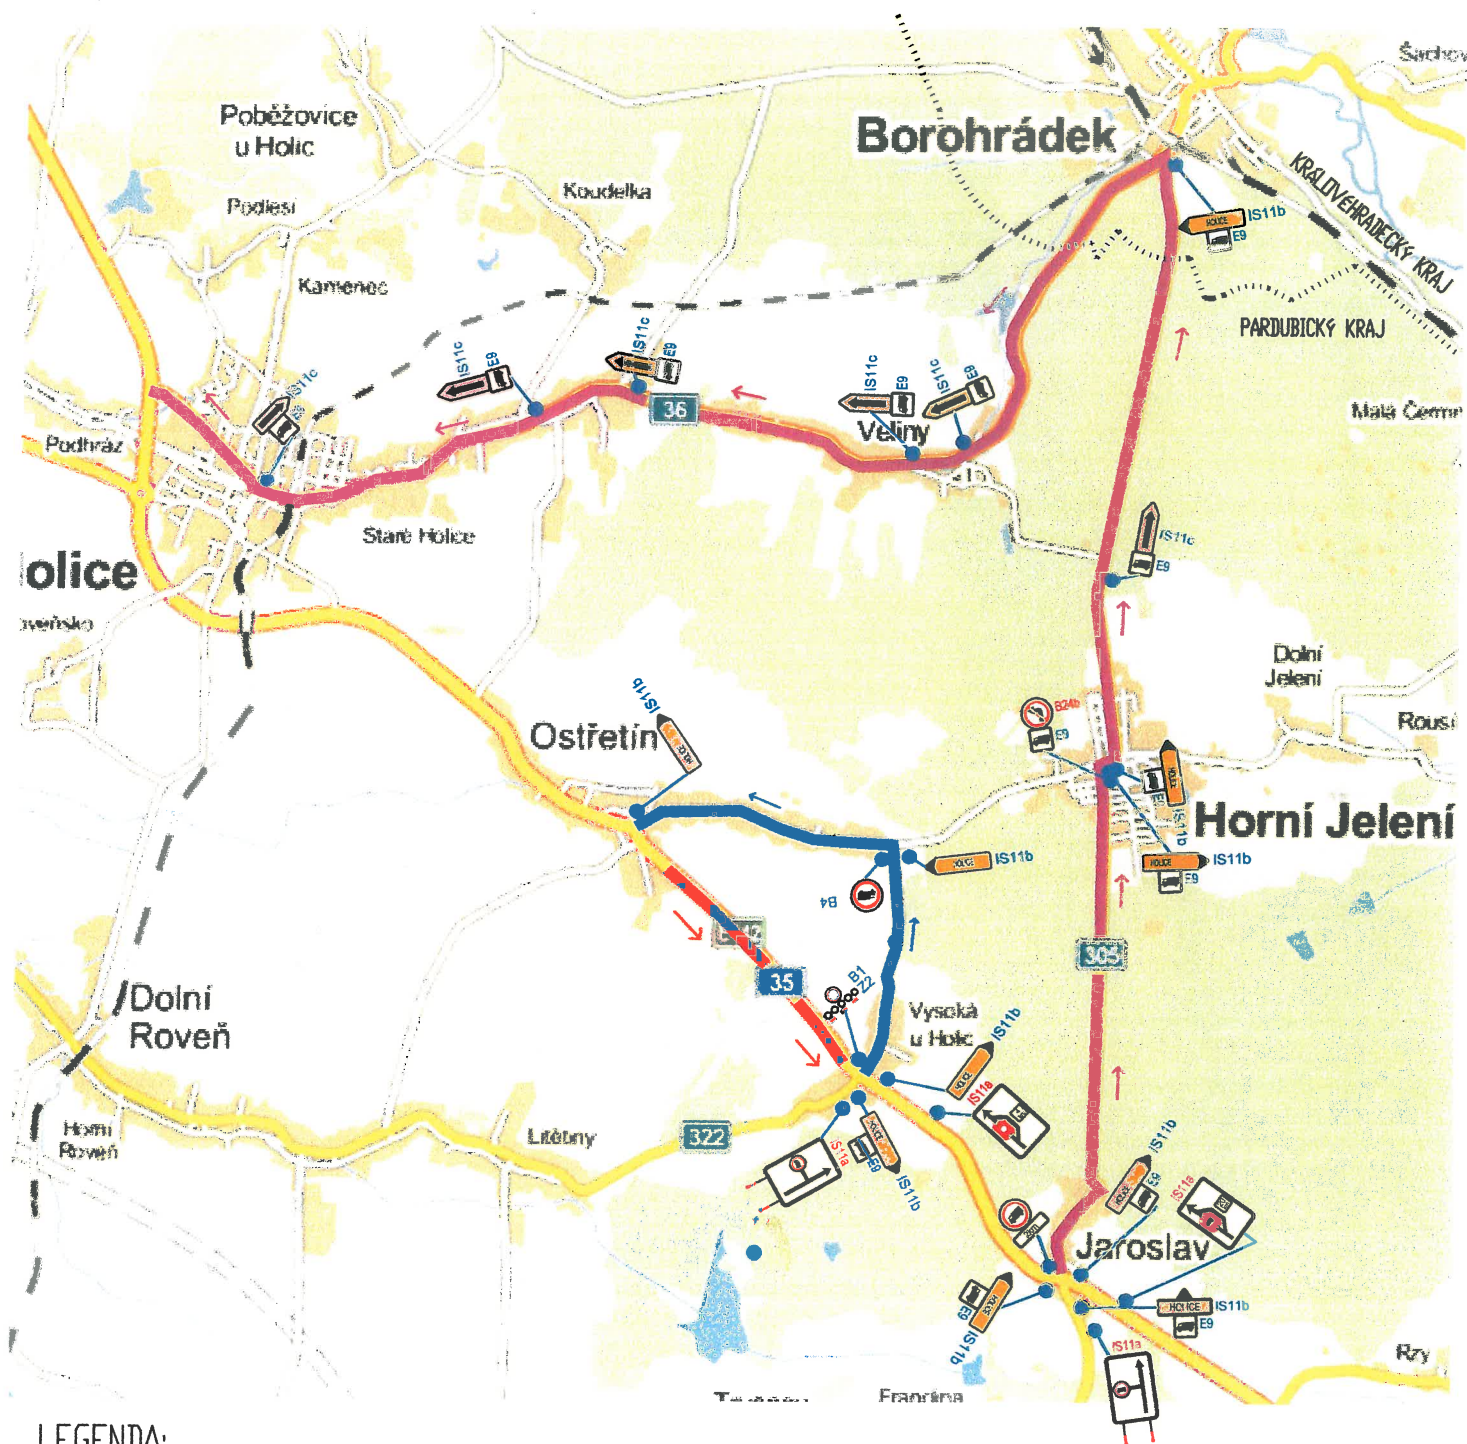

LEGENDA:

- ÚSEK STAVBY S JEDNOSMĚRNÝM PROVOZEM
- JEDNOSMĚRNÁ OBJÍZDNÁ TRASA PRO OSOBNÍ AUTOMOBILY
- JEDNOSMĚRNÁ OBJÍZDNÁ TRASA PRO NÁKLADNÍ AUTOMOBILY