



Městský úřad Kostelec nad Orlicí

Odbor dopravy - obecní živnostenský úřad

Palackého náměstí 38, 517 41 Kostelec nad Orlicí

Došlo dne: 01.03.2017

Naše značka: ODOŽÚ 1226/2017-5047/2017-nk

Vyřizuje: Nikola Kopecká

Telefon: 725390489

E-mail: nkopecka@muko.cz

Datum: 21. 03. 2017

VEŘEJNÁ VYHLÁŠKA

OPATŘENÍ OBECNÉ POVAHY

Stanovení přechodné úpravy provozu

Městský úřad Kostelec nad Orlicí, Odbor dopravy – obecní živnostenský úřad jako příslušný orgán státní správy ve věcech stanovení místní a přechodné úpravy provozu na pozemních komunikacích, na silnicích II. a III. tříd, místních komunikací a veřejně přístupných účelových komunikací, dle ustanovení § 124 odst. 1 a odst. 6 zákona č. 361/2000 Sb., o provozu na pozemních komunikacích a o změnách některých zákonů (dále jen „zákon o silničním provozu“), v souladu s ustanovením § 171 zákona č. 500/2004 Sb., správní řád, ve znění pozdějších předpisů, na základě návrhu žadatele spol. EUROVIA CS, a.s. závod Čechy východ, Piletická 498, 503 41 Hradec Králové, IČO: 452 74 924 (dále jen „žadatel“), po předchozím písemném vyjádření Policie České republiky, Krajské ředitelství policie Královéhradeckého kraje, Územní odbor Rychnov nad Kněžnou - Dopravní inspektorát (dále jen „Policie ČR“) ze dne 07. 03. 2017 pod č. j. KRP-21993/ČJ-2017-050706 a souhlasném stanovisku Správy silnic Královéhradeckého kraje, příspěvkové organizace, Kutnohorská 59, 500 04 Hradec Králové, IČO: 709 47 996, ze dne 21. 03. 2017

s t a n o v u j e

v souladu s ustanovením **§ 77 odst. 1 písm. c) a odst. 5 zákona o silničním provozu, přechodnou úpravu provozu** na silnici č. II/305 v úseku Žďár nad Orlicí – Borohrádek – objízdná trasa, z důvodu zajištění rekonstrukce silnice č. II/305 době od 03. 04. 2017 do 03. 09. 2017, dle grafického znázornění v příloze, za podmínek:

Dopravní značení: přenosné dopravní značení

Velikost dopravního značení: základní rozměrová řada dle ČSN 018020

Provedení dopravního značení: retroreflexní dle ČSN 018020

Silnice: II/305

Úsek: silnice č. II/305 Žďár nad Orlicí - Borohrádek, viz příloha

Platnost úpravy: termín od 03. 04. 2017 do 03. 09. 2017

Důvod: zajištění rekonstrukce silnice č. II/305 v době od 03. 04. 2017 do 03. 09. 2017, dle grafického znázornění, viz příloha

Osoba odpovědná za řádné provedení přechodné úpravy: Pavel Žilka EUROVIA CS a.s. oblast Čechy střed, závod Emulze Kolín, Plynářská 889, 280 02 Kolín 4, tel. 731 602 526

Pro umístění dopravního značení se stanovují tyto podmínky:

1. Při umísťování přechodného dopravního značení bude postupováno dle schématu ze dne 07. 03. 2017, schváleného Policií ČR, pod č. j. KRP-21993/ČJ-2017-050706, viz příloha.
2. Umístění dopravního značení bude provedeno podle technických podmínek stanovených v publikaci TP č. 66 „Zásady pro označování pracovních míst na pozemních komunikacích“ schválených Ministerstvem dopravy čj. 21/2015-120-TN/1 ze dne 12. března 2015 s účinností od 1. dubna 2015 a ČSN 018020.

3. Dopravní značení a zařízení bude provedeno v souladu s vyhláškou č. 294/2015 Sb., a ČSN EN 12 899-1, ČSN EN 1463-1.
4. Přenosné značky se umísťují spodním okrajem ve výšce nejméně 0,6 m nad úrovní vozovky a pokud možno v jednotné výšce v rámci pracovního místa.
5. Vodorovná vzdálenost bližšího okraje stálé značky nebo její konstrukce od vnějšího okraje zpevněné části krajnice nebo od obrubníku je 0,50 – 2,00 m. Vodorovná vzdálenost bližšího okraje přenosné značky od jízdního nebo pomocného pruhu je 0,50 – 4,00 m.
6. Přechodné dopravní značky musí být umístěny na podpěrných sloupcích v provedení červenobílými reflexními pruhy.
7. Viditelnost přechodného dopravního značení musí být mimo obec ze vzdálenosti minimálně 100 m a v obci ze vzdálenosti minimálně 50 m.
8. Stávající dopravního značení, které by mohlo být v kolizi s přechodnou úpravou provozu je nutné zakrýt.
9. Dopravní značení bude sloužit přechodně. Odborné umístění přechodného dopravního značení a jeho instalaci zajistí žadatel. Dopravní značení je nutno průběžně kontrolovat a zjištěné závady neprodleně odstranit na náklady žadatele.
10. Dopravní zařízení a přechodné dopravní značky musí být zajištěny tak, aby vlivem povětrnostních podmínek nedošlo ke změně jejich polohy.
11. Po ukončení platnosti tohoto stanovení, nebo pokud bude akce ukončena dříve než termín uvedený v tomto stanovení (případě dle termínu uvedeného v rozhodnutí příslušného silničního správního úřadu), je nutné stanovené dopravní značení a zařízení odstranit a stávající dopravní značení, které bylo v kolizi s přechodným značením, odkrýt.
12. Městský úřad Kostelec nad Orlicí, Odbor dopravy – obecní živnostenský úřad, si vyhrazuje právo toto stanovení změnit nebo doplnit, pokud si to bude vyžadovat veřejný zájem.

Odůvodnění:

Dne 01. 03. 2017 byla doručena Městskému úřadu v Kostelci nad Orlicí, Odboru dopravy – obecnímu živnostenskému úřadu, žádost právnické osoby EUROVIA CS, a.s. závod Čechy východ, Piletická 498, 503 41 Hradec Králové, IČO: 452 74 924 o stanovení přechodné úpravy provozu na pozemních komunikacích, dopravního značení na silnici č. II/305 v úseku Žďár nad Orlicí - Borohrádek, při úplné uzavírací části výše uvedené silnice, z důvodu zajištění její rekonstrukce. Součástí žádosti je grafické znázornění, viz příloha.

Důvodem je rekonstrukce silnice č. II/305 a to v termínu 03.04.2017 - 03.09.2017.

Při posuzování žádosti vycházel Městský úřad Kostelec nad Orlicí, Odbor dopravy – obecní živnostenský úřad ze situace v místě, z podkladů žádosti, z podmínek stanovených v § 78 zákona o silničním provozu z vyjádření Policie ČR ze dne 07. 03. 2017 pod č. j. KRPB-21993/ČJ-2017-050706 včetně situačního plánu, který tvoří přílohu stanovení dopravního značení a ze souhlasného stanoviska Správy silnic Královéhradeckého kraje, příspěvkové organizace, Kutnohorská 59, 500 04 Hradec Králové, IČO: 709 47 996, ze dne 21. 03. 2017.

Umístění výše uvedených dopravních značek a dopravního zařízení, dle tohoto stanovení přechodné úpravy provozu na předmětné pozemní komunikaci, je nezbytné pro zajištění bezpečnosti a plynulosti provozu na pozemních komunikacích.

Správní orgán žádost posoudil dle platné právní úpravy, dle zákona o silničním provozu a dle vyhlášky č. 294/2015 Sb., kterou se provádějí pravidla provozu na pozemních komunikacích, a zpracoval návrh stanovení předmětné přechodné úpravy provozu na místních komunikacích ve shora uvedeném znění.

Dle ustanovení § 77 odst. 5 zákona o silničním provozu stanoví místní a přechodnou úpravu provozu na pozemních komunikacích příslušný správní orgán opatřením obecné povahy, jde-li o světelné signály, příkazové a zákazové dopravní značky, dopravní značky upravující přednost a dodatkové tabulky k nim nebo jiné dopravní značky ukládající účastníkovi silničního provozu povinnosti odchylné od obecné úpravy provozu na pozemních komunikacích. Jde-li o stanovení přechodné úpravy provozu na pozemních komunikacích, nedoručuje příslušný správní úřad návrh opatření obecné povahy a nevyzývá dotčené osoby k podávání připomínek nebo námitek.

Poučení:

Toto opatření obecné povahy se oznamuje veřejnou vyhláškou a nabývá účinnosti pátým dnem po dni vyvěšení veřejné vyhlášky, v souladu s ustanovením § 77 odst. 5 zákona o silničním provozu. Proti opatření obecné povahy nelze v souladu s ustanovením § 173 odst. 2 správního řádu podat opravný prostředek. Soulad opatření obecné povahy s právními předpisy lze posoudit v přezkumném řízení. Usnesení o zahájení přezkumného řízení lze vydat do 3 let od účinnosti opatření

„otisk úředního razítka“

Nikola Kopecká, v. r.

referentka Odboru dopravy - obecního živnostenského úřadu

Toto opatření obecné povahy musí být vyvěšeno nejméně po dobu 15 dnů na úřední desce Městského úřadu Kostelec nad Orlicí. Opatření obecné povahy nabývá účinnosti pátým dnem po vyvěšení. Vývěsní lhůta začíná den následující po dni vyvěšení. Sejmutí veřejné vyhlášky je možné následující pracovní den po posledním dni lhůty pro vyvěšení. Tento dokument musí být zveřejněn též způsobem umožňující dálkový přístup.

Datum vyvěšení:

Datum sejmutí:

Razítko a podpis oprávněné osoby, potvrzující vyvěšení a sejmutí dokumentu:

Razítko:

Účastníci řízení:

1. EUROVIA CS, a.s. závod Čechy východ, Piletická 498, 503 41 Hradec Králové, IČO: 452 74 924
2. Správa silnic Královéhradeckého kraje, p. o., Kutnohorská 59, 500 04 Hradec Králové, IČO: 709 47 996
3. Ostatní – veřejná vyhláška
 - Městský úřad Kostelec nad Orlicí – úřední deska
 - Obec Žďár nad Orlicí – úřední deska
 - Městský úřad Borohrádek - úřední deska

Dotčené orgány:

Krajské ředitelství policie Královéhradeckého kraje, Územní odbor Rychnov nad Kněžnou, Dopravní inspektorát Rychnov nad Kněžnou, Zborovská 1360, 516 01 Rychnov nad Kněžnou, IČO: 75151545

Přílohy:


Situační plán

UZAVÍRKA SIL. II/305 ALBRECHTICE NAD ORLICÍ - BOROHRÁDEK

Termín: od 3.4.2017 do 3.9.2017

UZAVŘENÝ ÚSEK

OBJÍZDNÁ TRASA

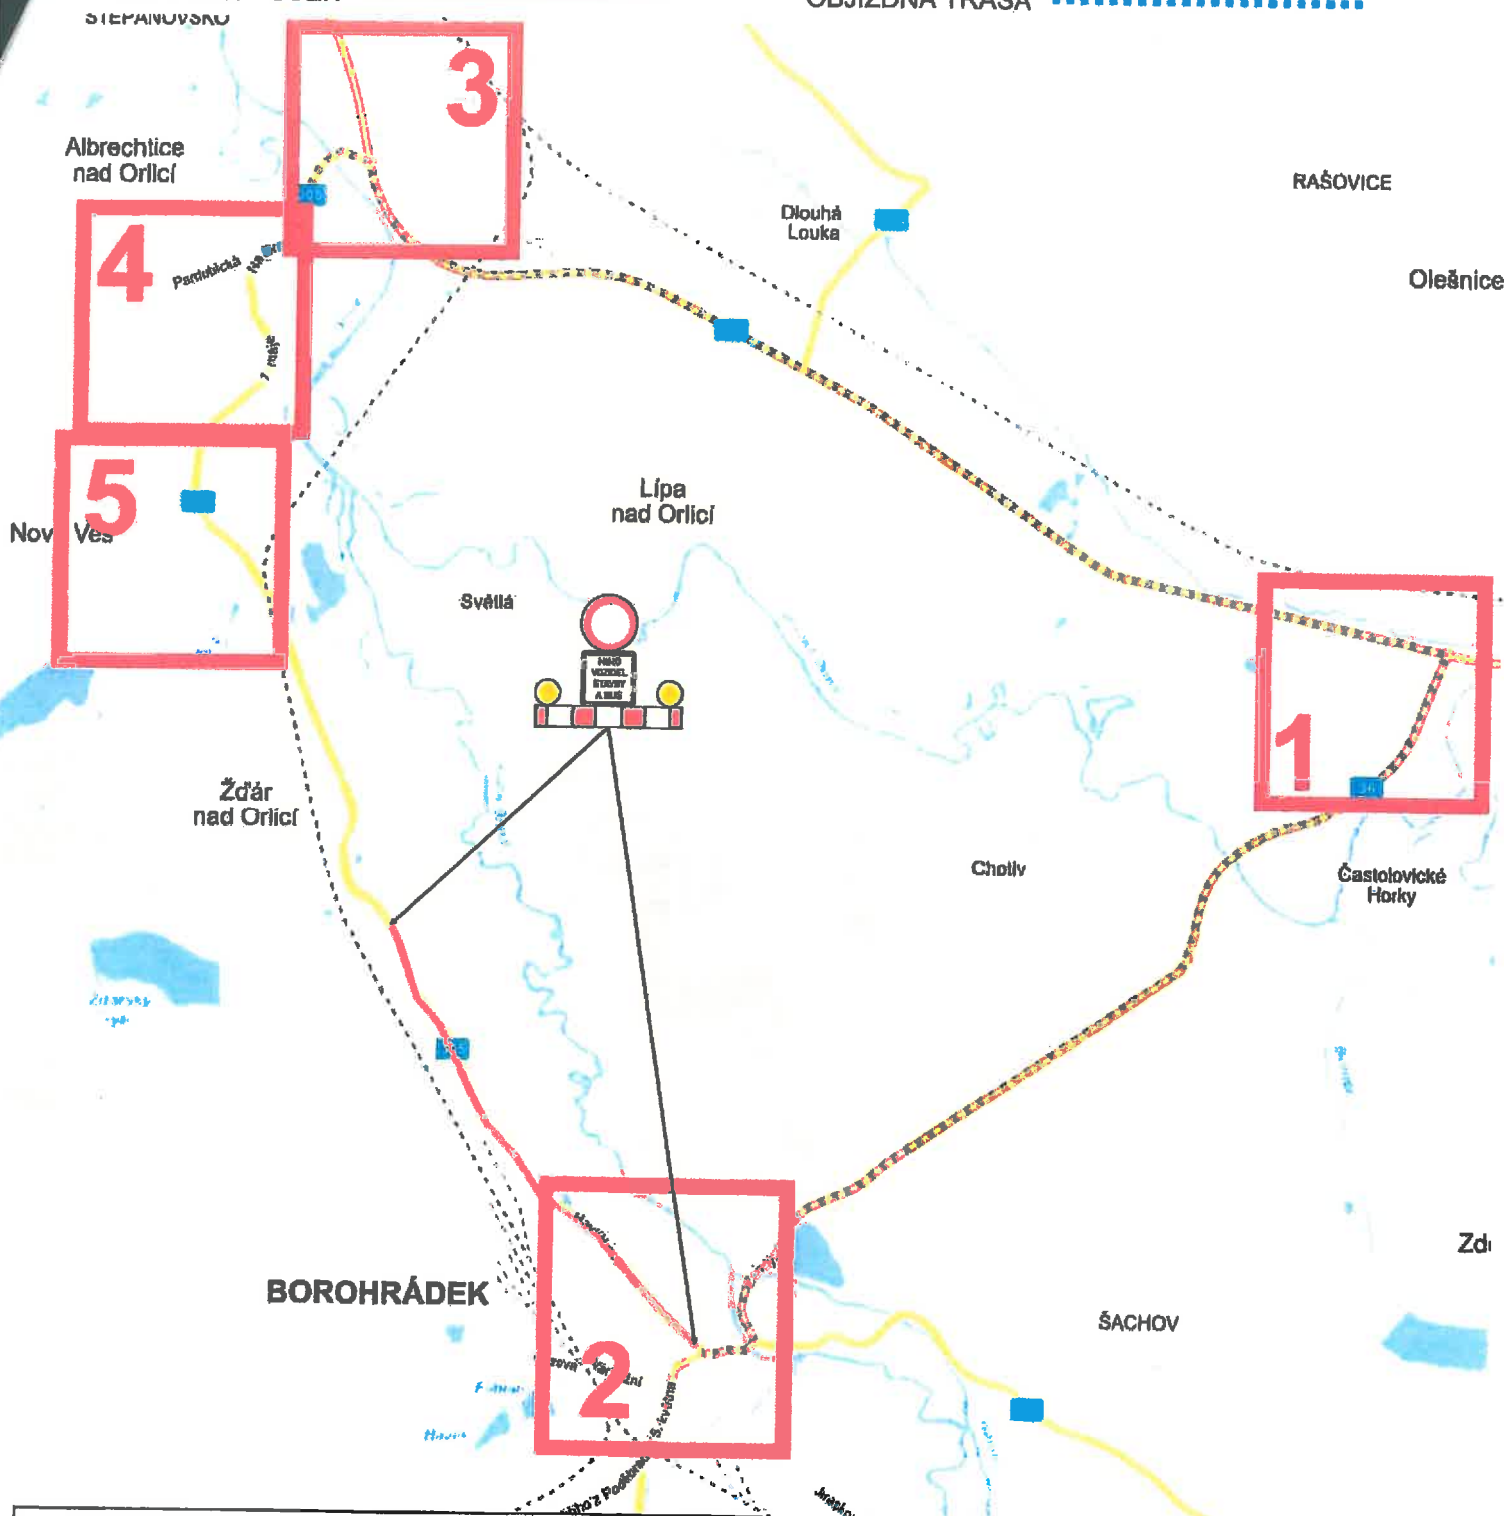

Souhlasíme s uzavírkou sil. II/305 a objízdnou trasou od 3.4. - 3.9 .2017


POLICIE ČESKÉ REPUBLIKY
KRAJSKÝ ŘÍDÍCÍ STŘEDISKO
PROSTUPSKÝ ÚSTAV
DOPRAVNÍ KONTROLA
576 01 PLYCHNOV NAD KUBŠNOU

6271 21993/01-2017-02806

7.3.2017

elká
rnni

1

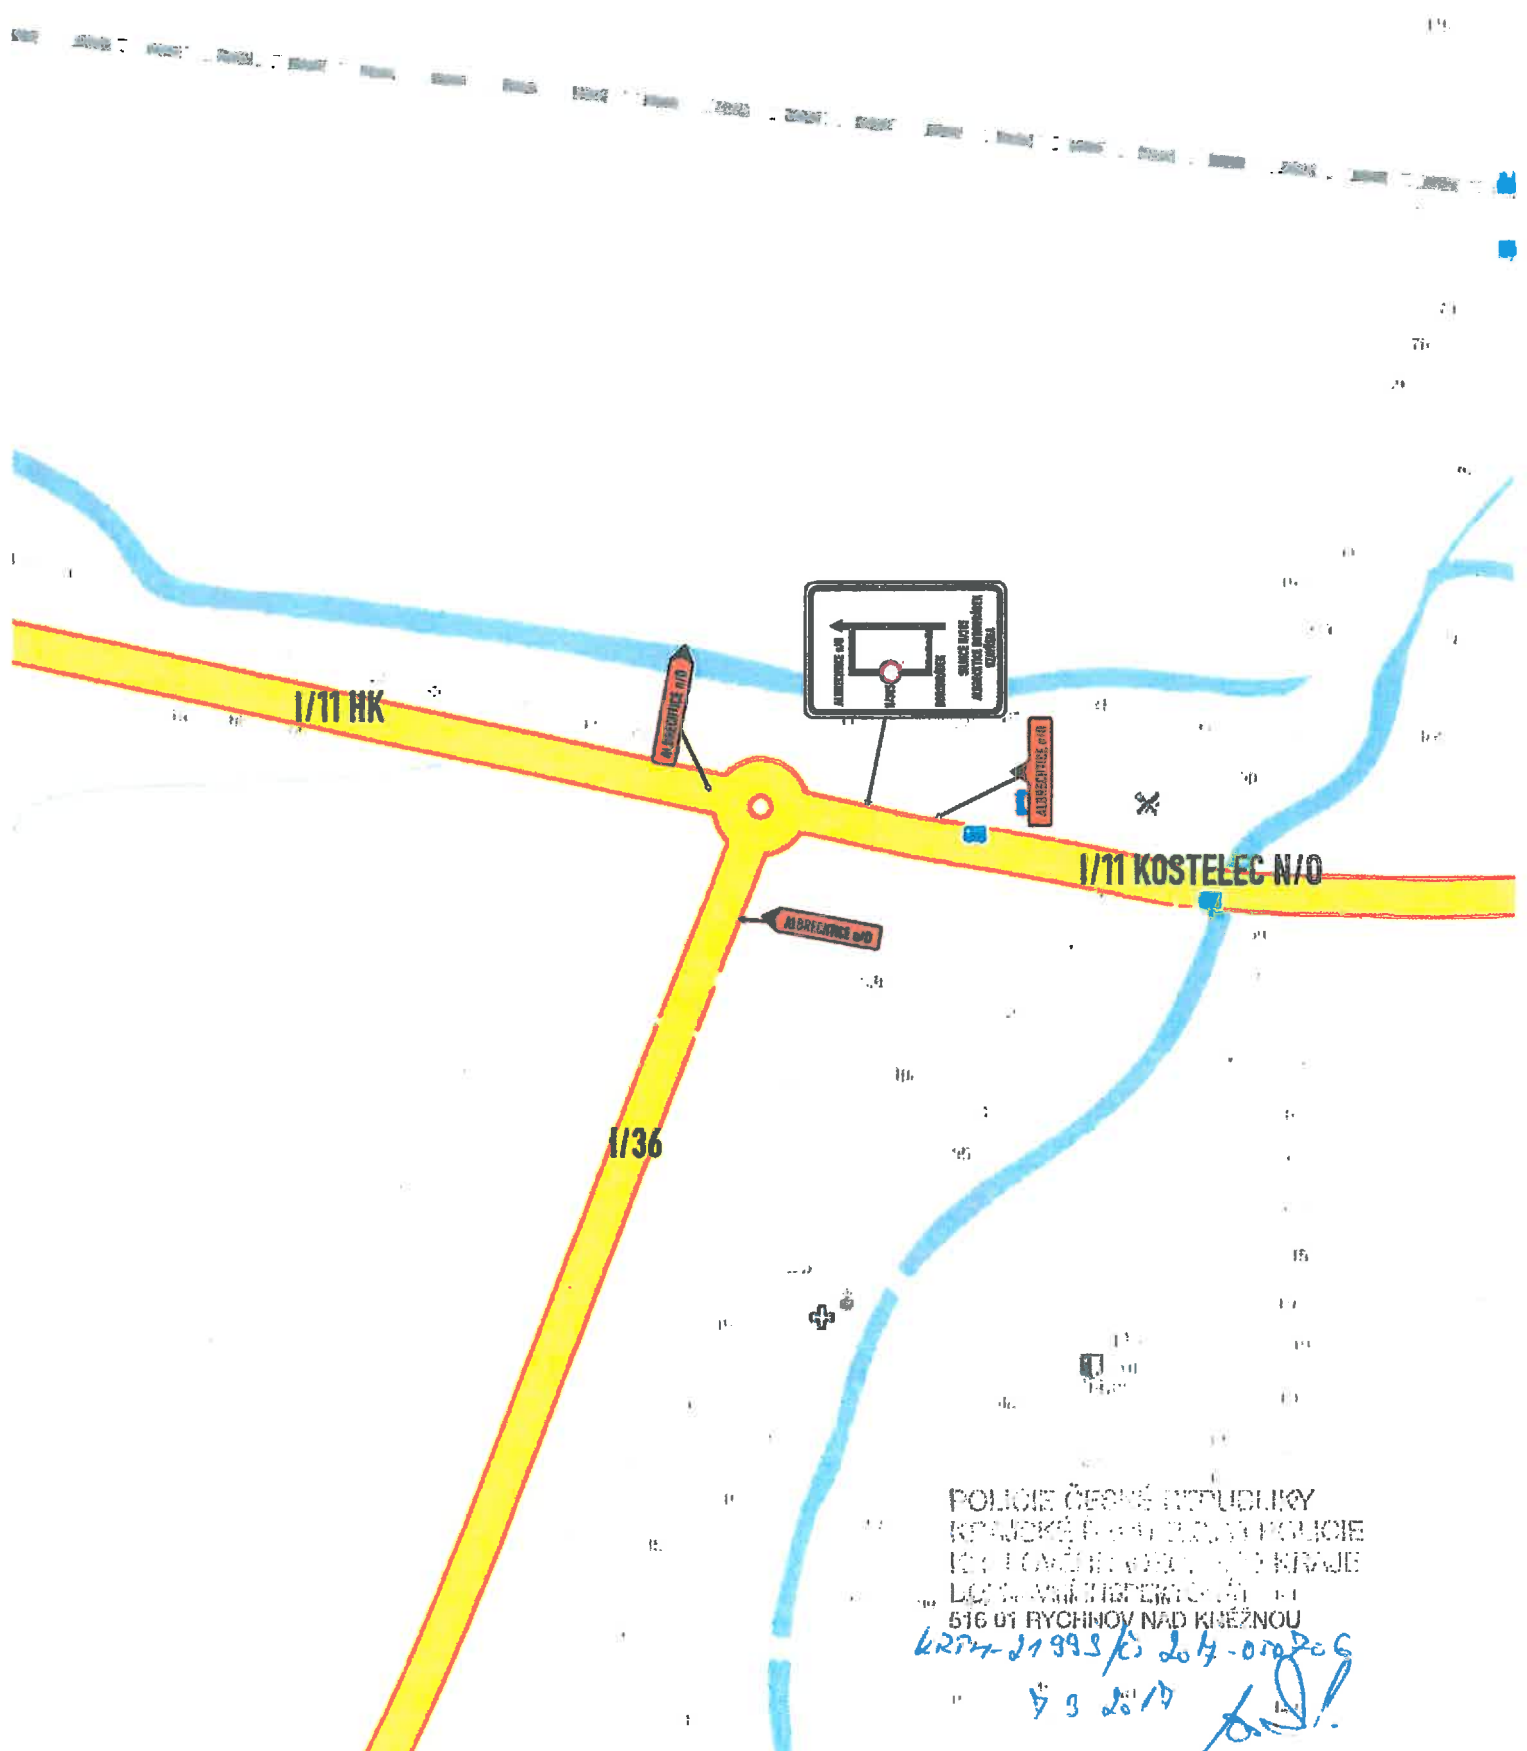

POLICIE ČESKÉ REPUBLIKY
KRAJSKÉ ŘÍDÍCÍ STŘEDISKO POLICIE
PRO LOKALITU VODŮ A KRAJE
LEŽÍCÍ V MÍSTNOSTI
516 01 RYCHNOV NAD KNEŽNOU

KRM-21993/6 204-00006


7 3 2019

[Handwritten signature]

POLICIE ČESKÉ REPUBLIKY
KRAJSKÉ VÝKONNÉ POLICIE
KRAJSKÝ ÚŘAD
KOPRIVICE INSPEKTORÁT
616 01 RYCHNOV NAD KNEŽNOU


č. 274 21993/ČI-2017-01870 G
7.8.2019

[Handwritten signature]

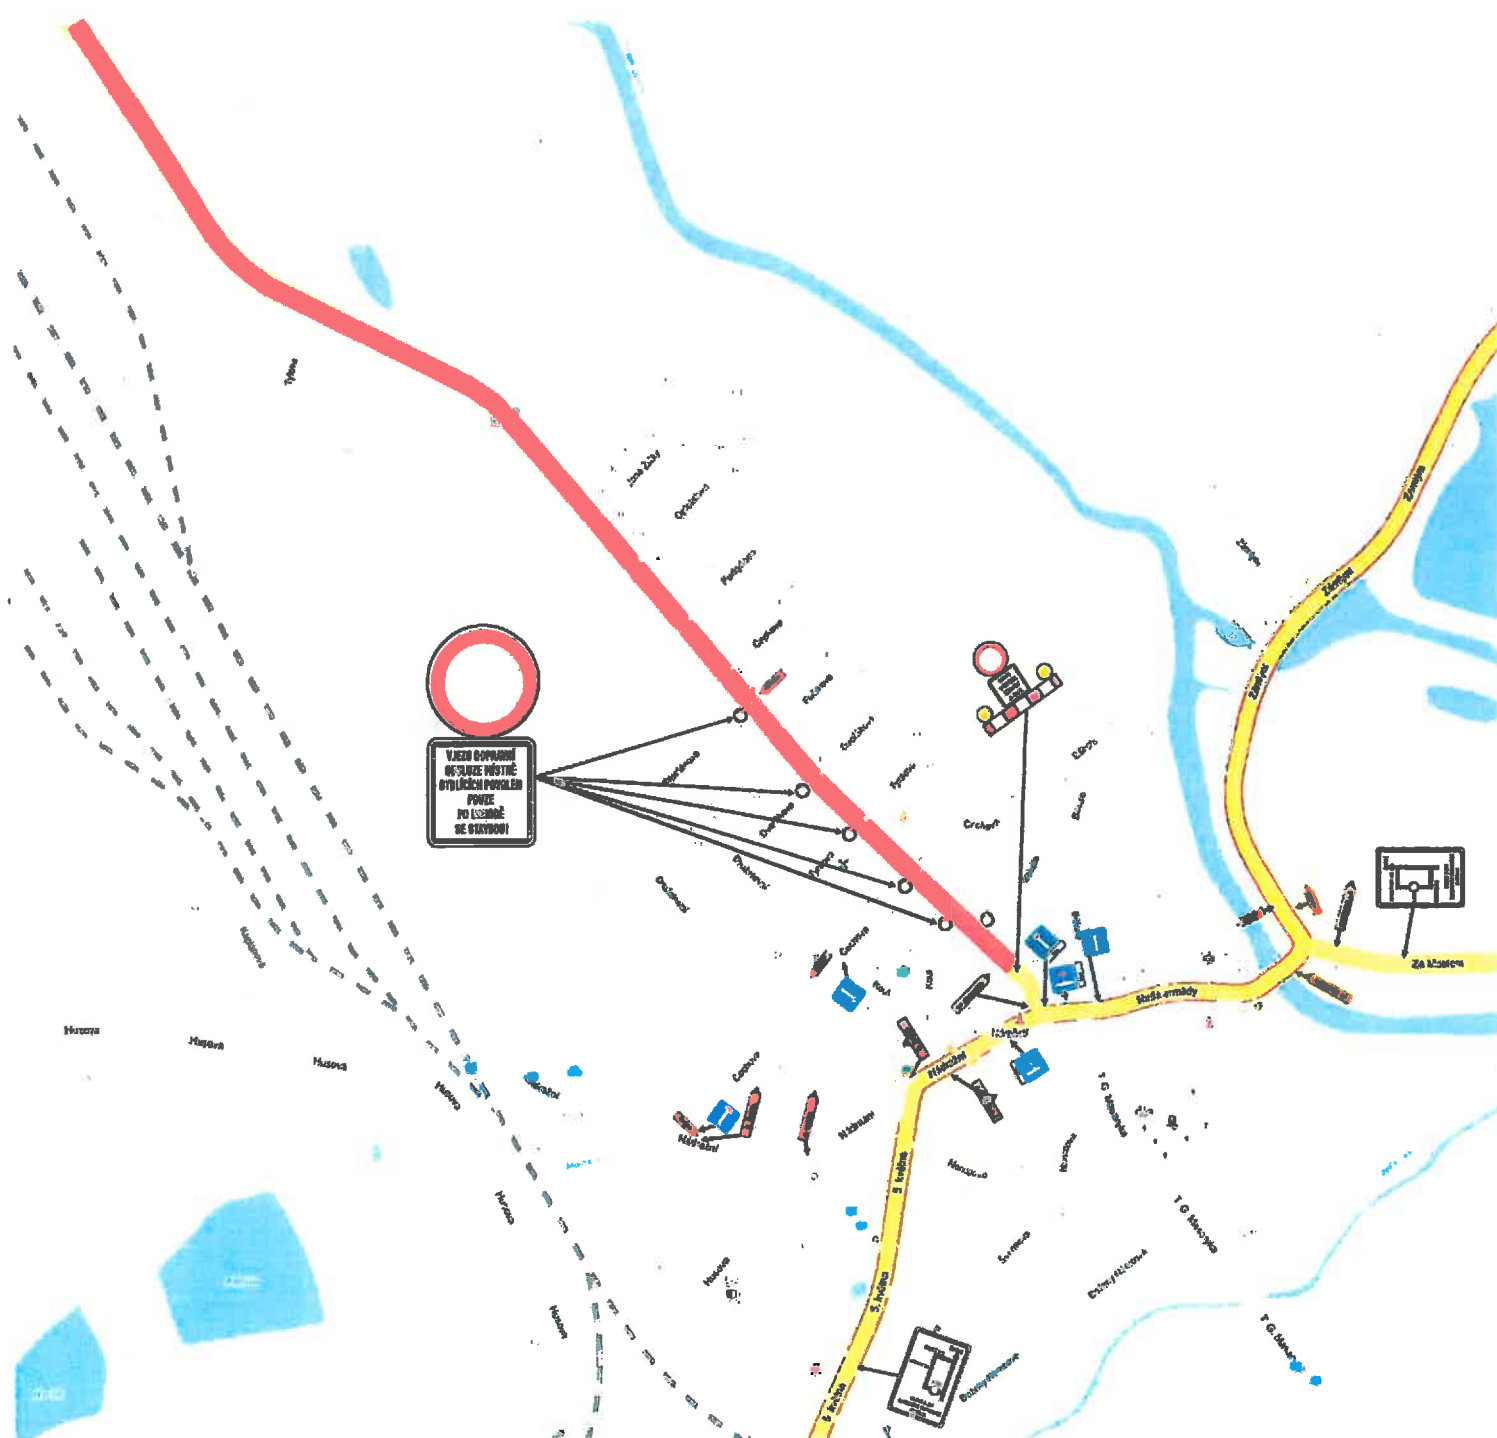



POLICIE ČESKÉ REPUBLIKY
 KRAJSKÉ ŘÍDÍCÍ JEDNOTKA POLICIE
 Městská policie v Rychnově nad Kněžnou
 516 01 RYCHNOV NAD KNĚŽNOU
 6271-21993/kj-2017-012706
 3. 8. 2017

[Handwritten signature]

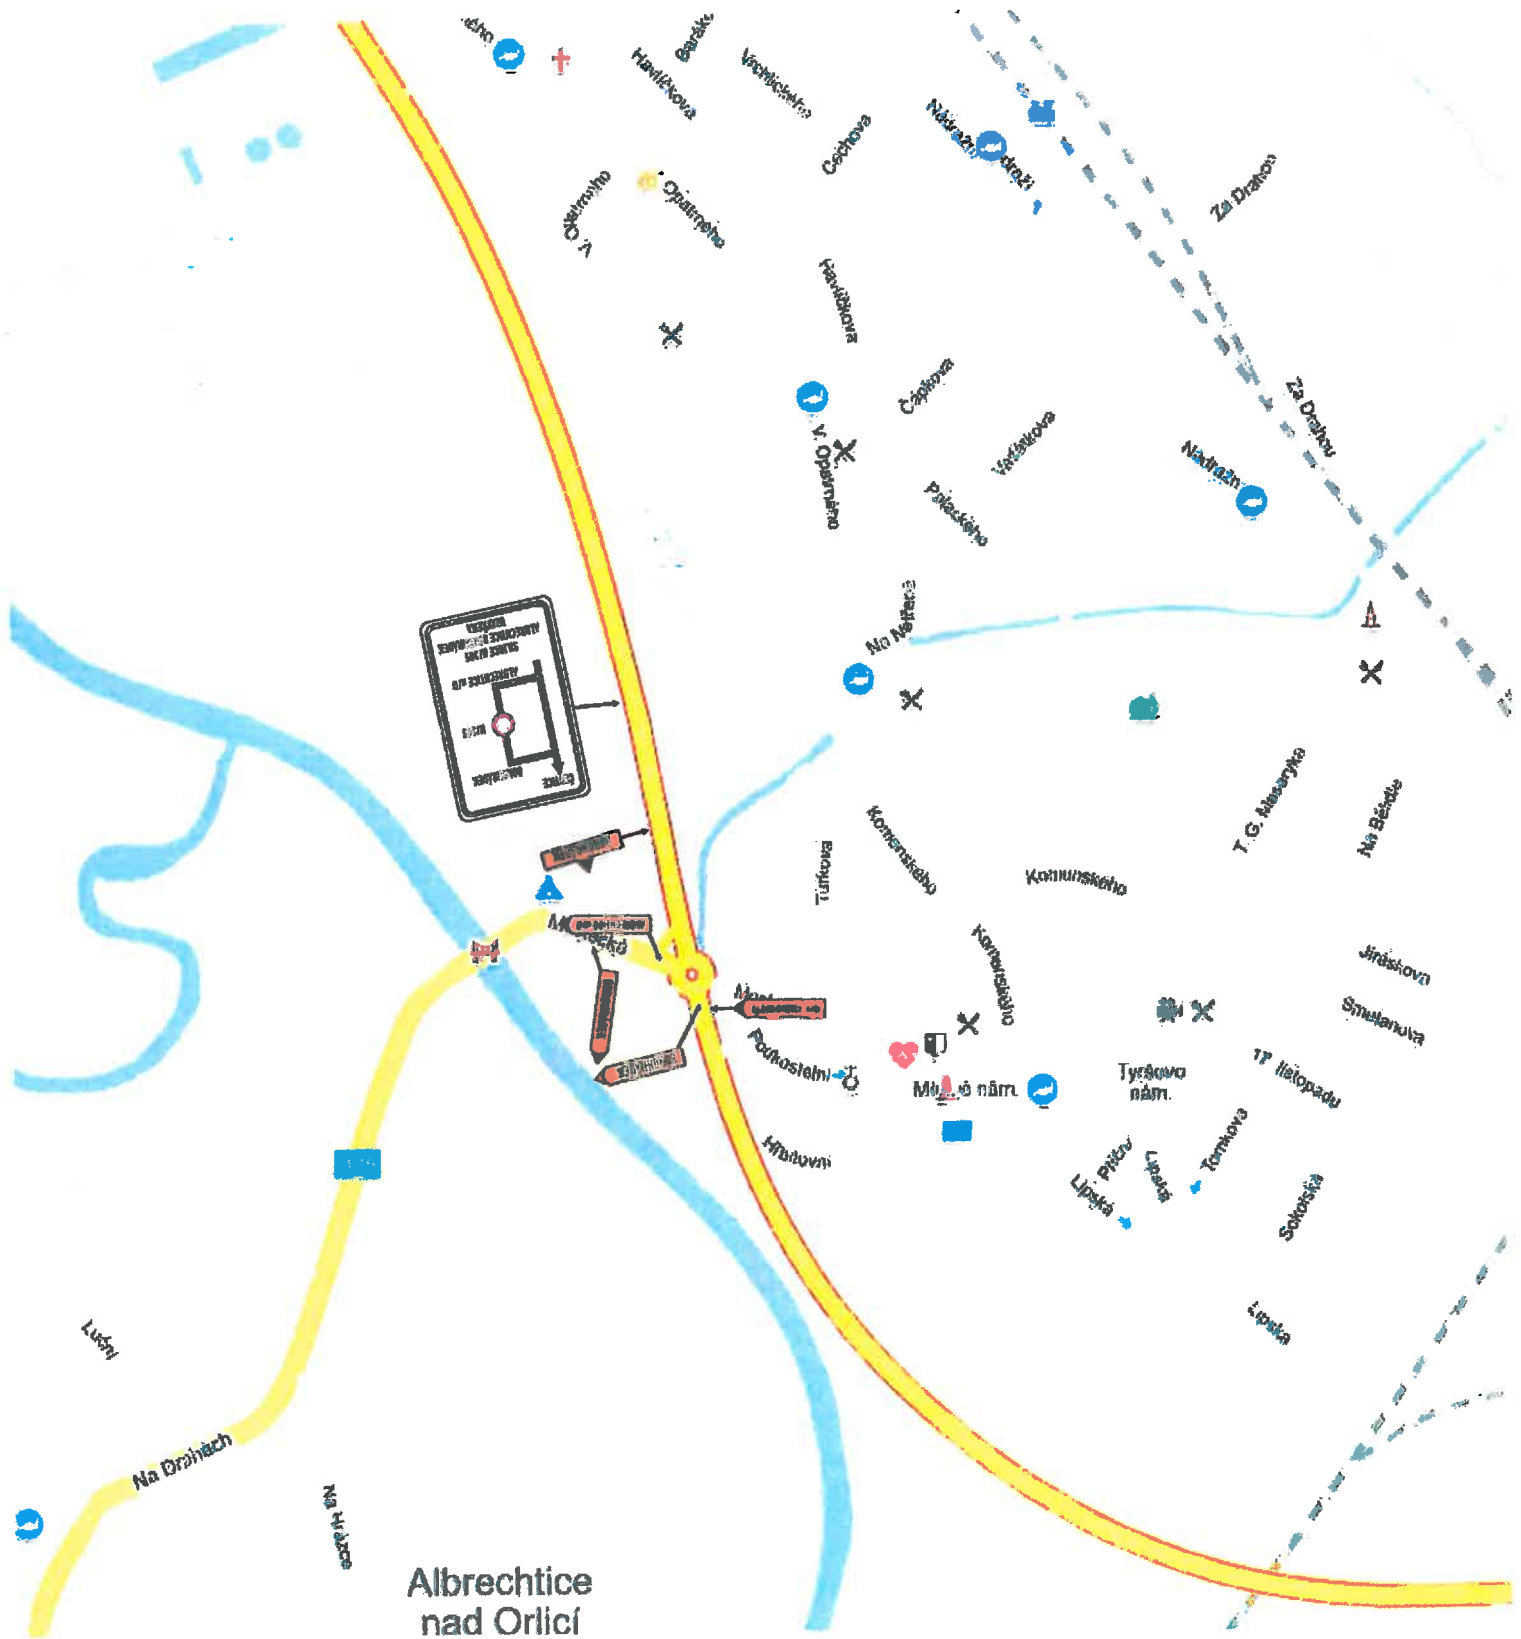

POLICEJ ČESKÉ REPUBLIKY
 KRAJSKÝ ÚŘAD POLICIE
 KRAJSKÝ ÚŘAD POLICIE
 518 01 LUCHNOV NAD KNĚŽNOU
 KR 274 21993/Ci. 2017-01870C
 7. 8. 2017

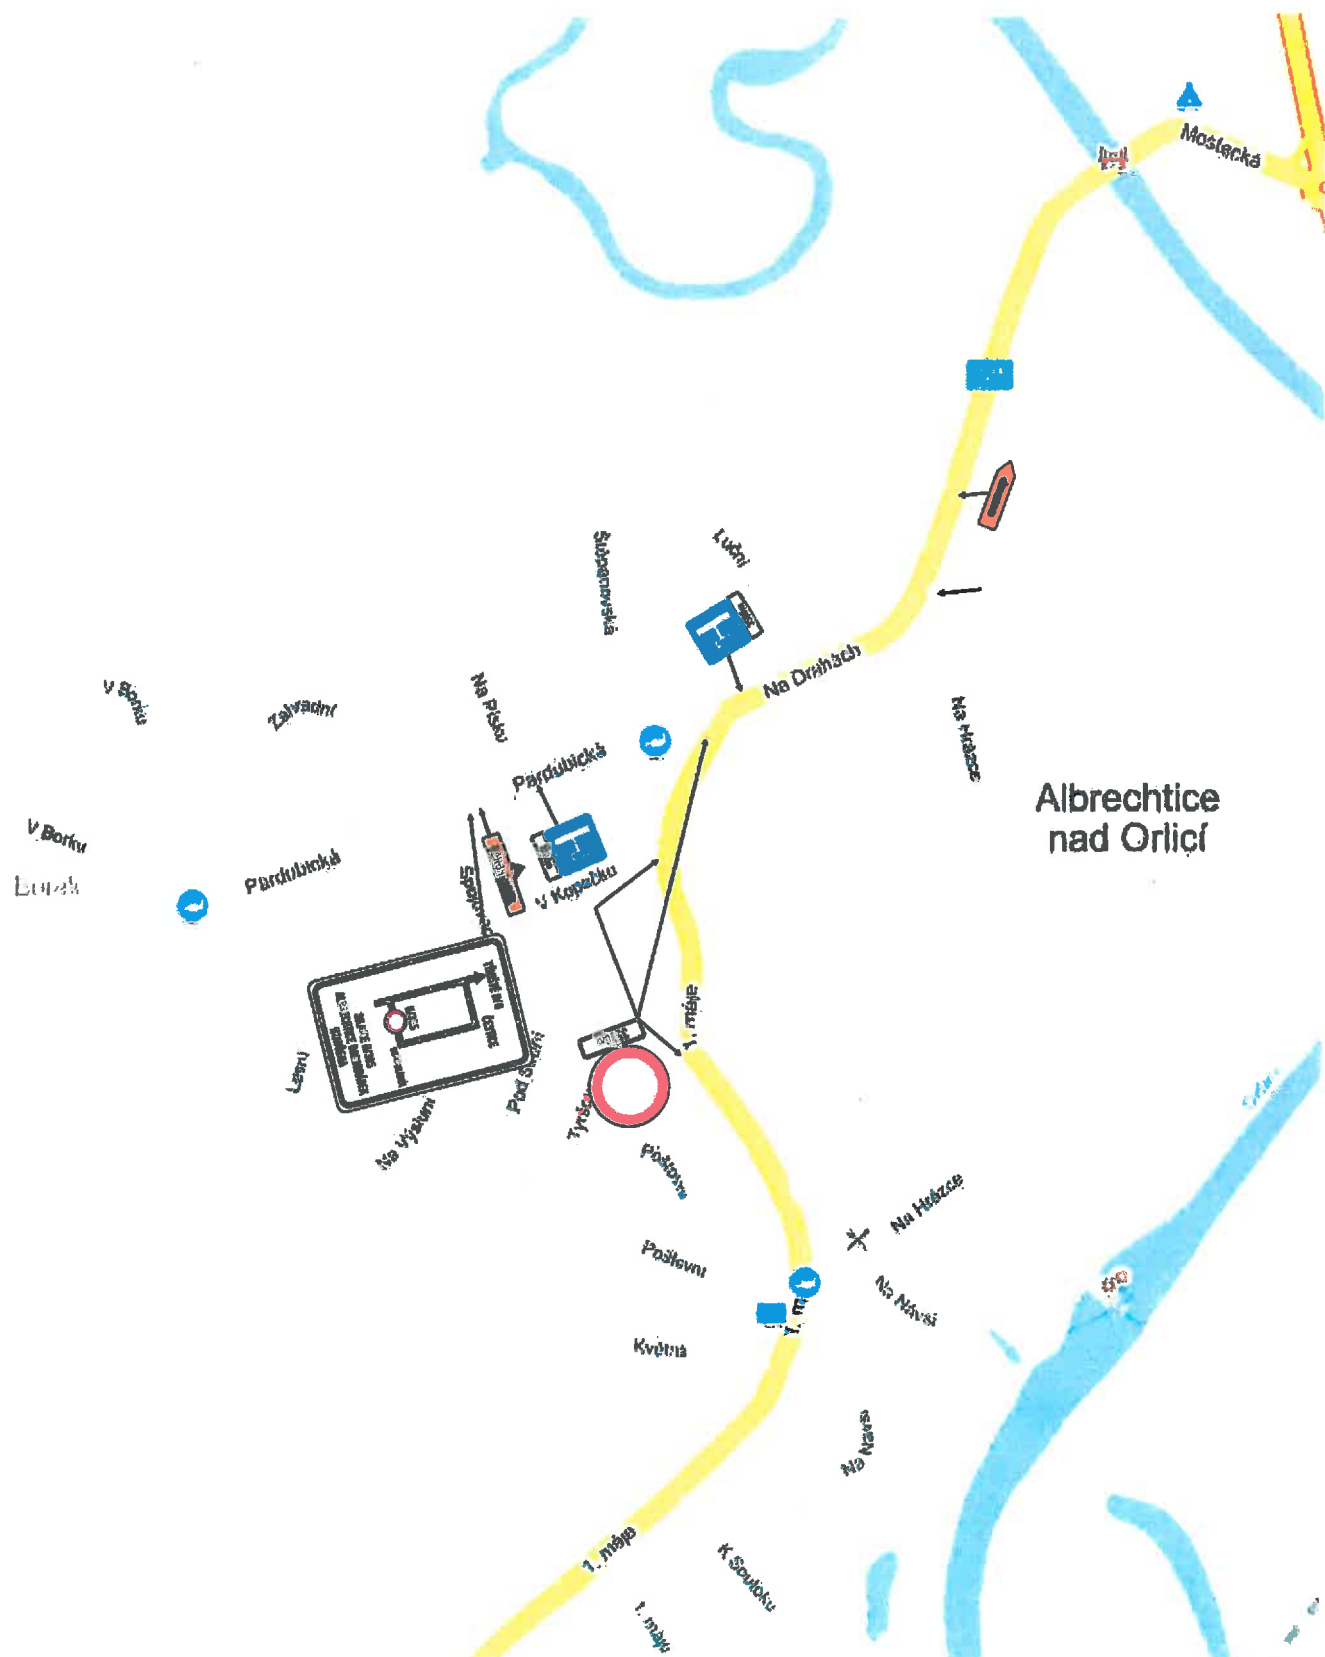

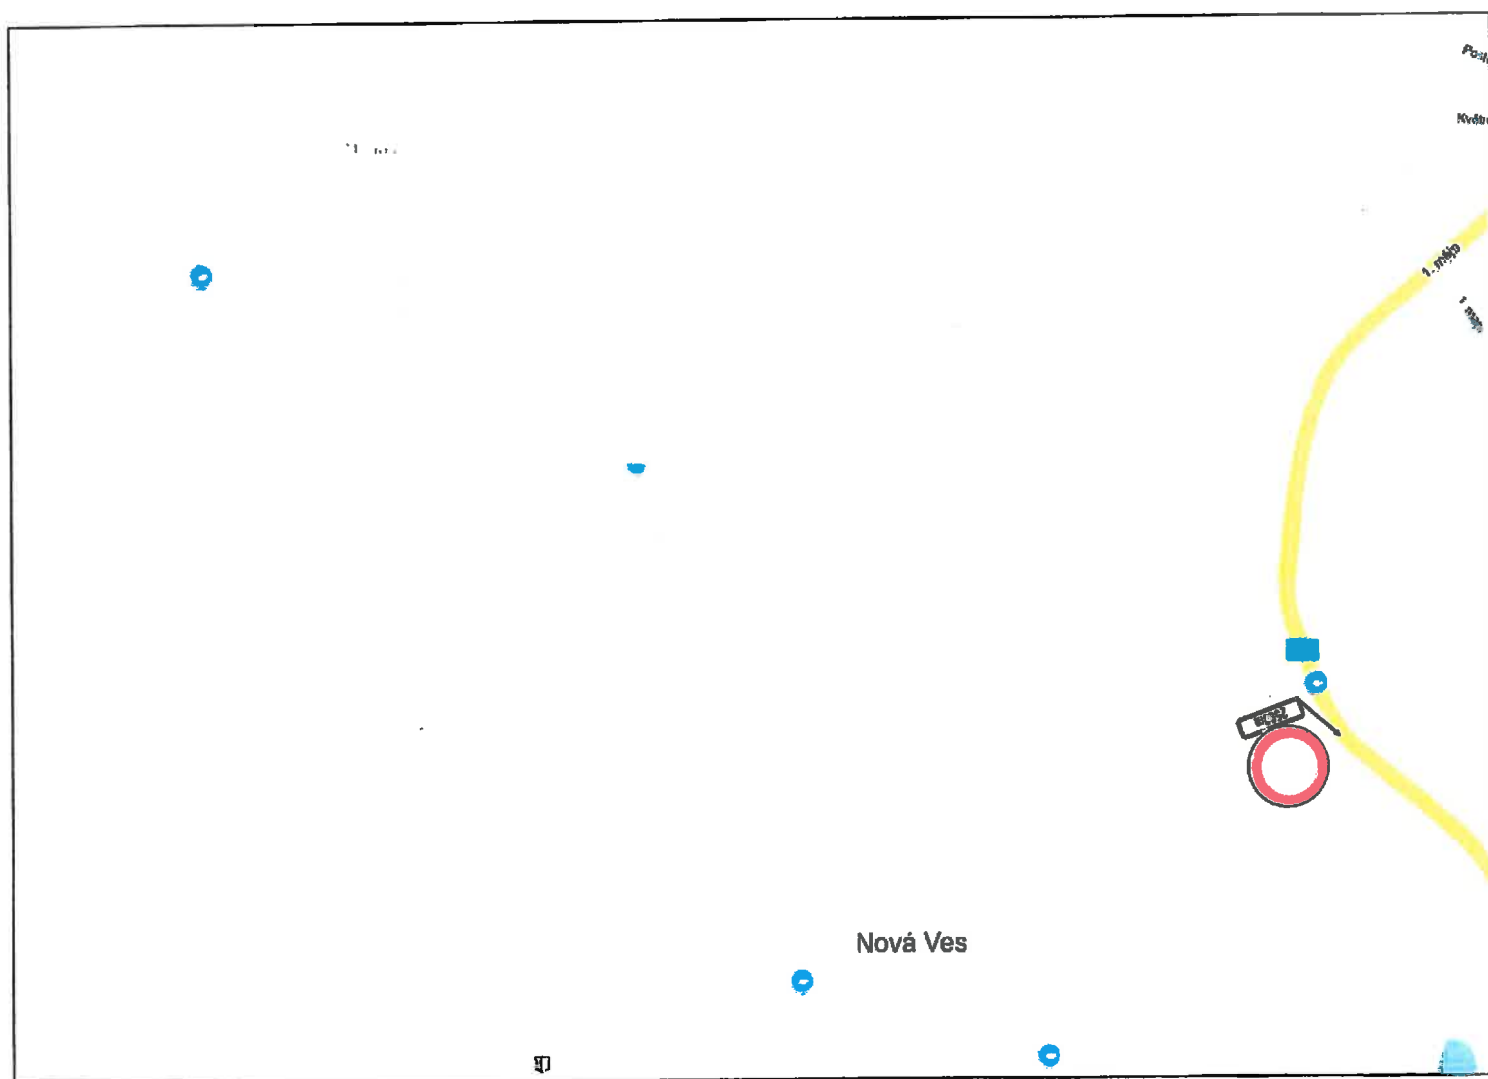

POLICIE ČESKÉ REPUBLIKY
KRAJSKÉ ŘÍDÍCÍ STŘEDISKO POLICIE
MILICIE
DOPL. MÍSTNÍ SPRÁVA
518 01 DYČÍNŮV NAD KNĚŽNOU
1274-21993/CJ-2017-010706
9.3.2017

[Handwritten signature]