
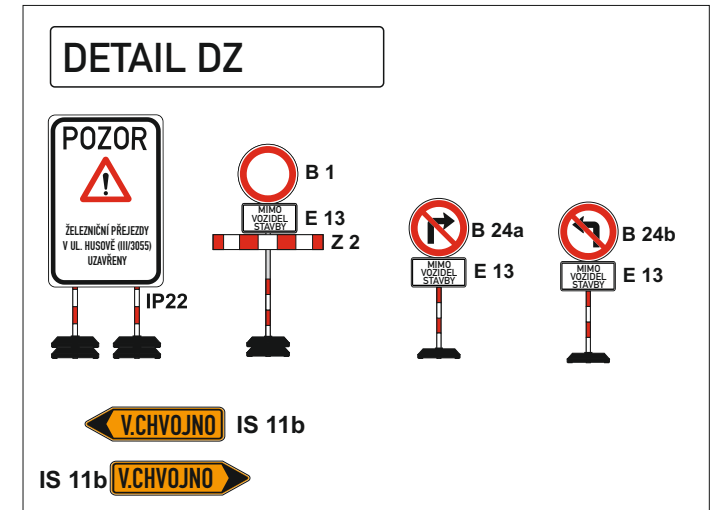


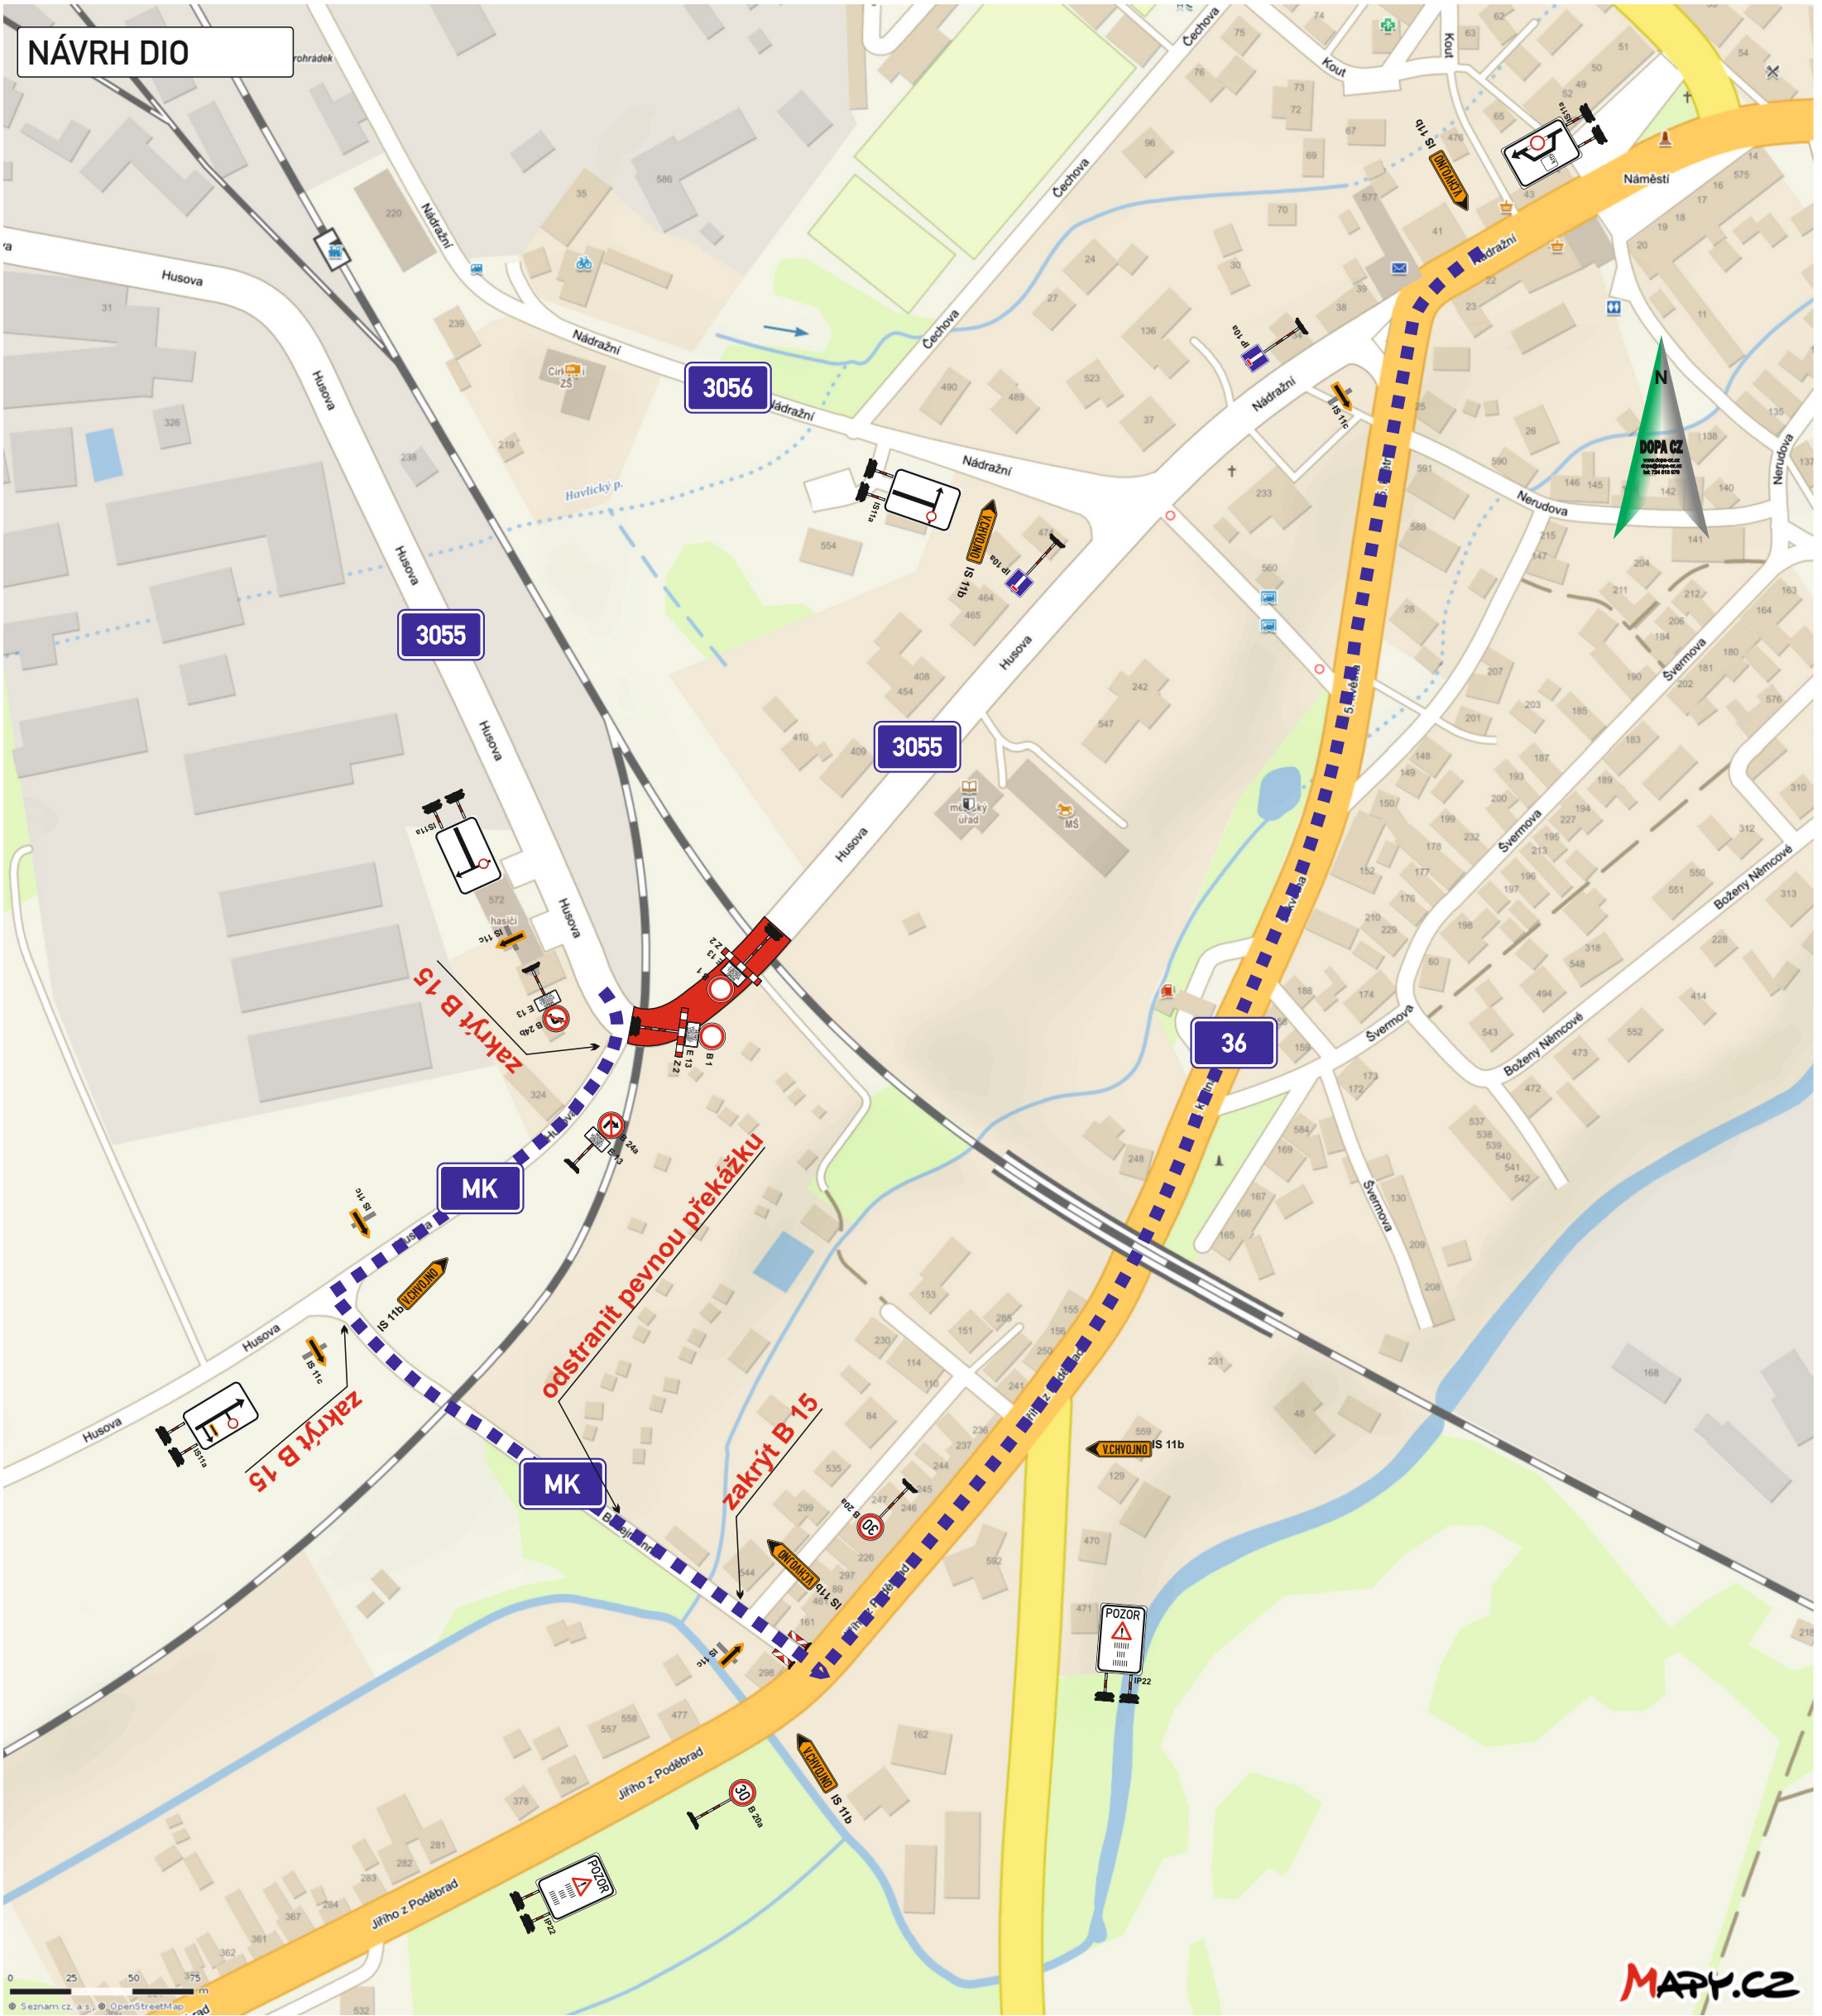

Vyjádření účastníka řízení:

*souhlasíme - nesouhlasíme

.....

razítko, podpis

* nehodící se, škrtněte

Legenda:

- uzavřený úsek komunikace
- navržená objízdná trasa


KRESLIL:	Ing. Martin Žalud			
ZPRACOVAL:	Ing. Martin Žalud			
TECH. KONTROLA:	Ing. Martin Žalud			
ZODPOV. PROJEKTANT:	Ing. Martin Žalud			
HLAVNÍ PROJEKTANT:	Ing. Martin Žalud			
KRAJ: PARDUBICKÝ	OKRES: PARDUBICE	OBEC: BOROHRÁDEK	STUPEŇ:	REALIZAČNÍ
INVESTOR: SZDC s.o.			ZAKÁZKA ČÍSLO:	D 17114
AKCE:			ARCHIVNÍ ČÍSLO:	
			DATUM:	08/2017
			FORMÁT:	A 3
			MĚŘÍTKO:	---
			ČÍSLO SOUPRAVY:	ČÍSLO PŘÍLOHY:
			A	1

OPRAVA ŽP P 4876 A P 5079 BOROHRÁDEK

OBJEKT: PŘECHODNÉ DOPRAVNÍ ZNAČENÍ

OBSAH: ÚPLNÁ UZAVÍRKA

DOPA CZ
www.dopa.cz
dopa@dopa.cz
tel: 724 513 970

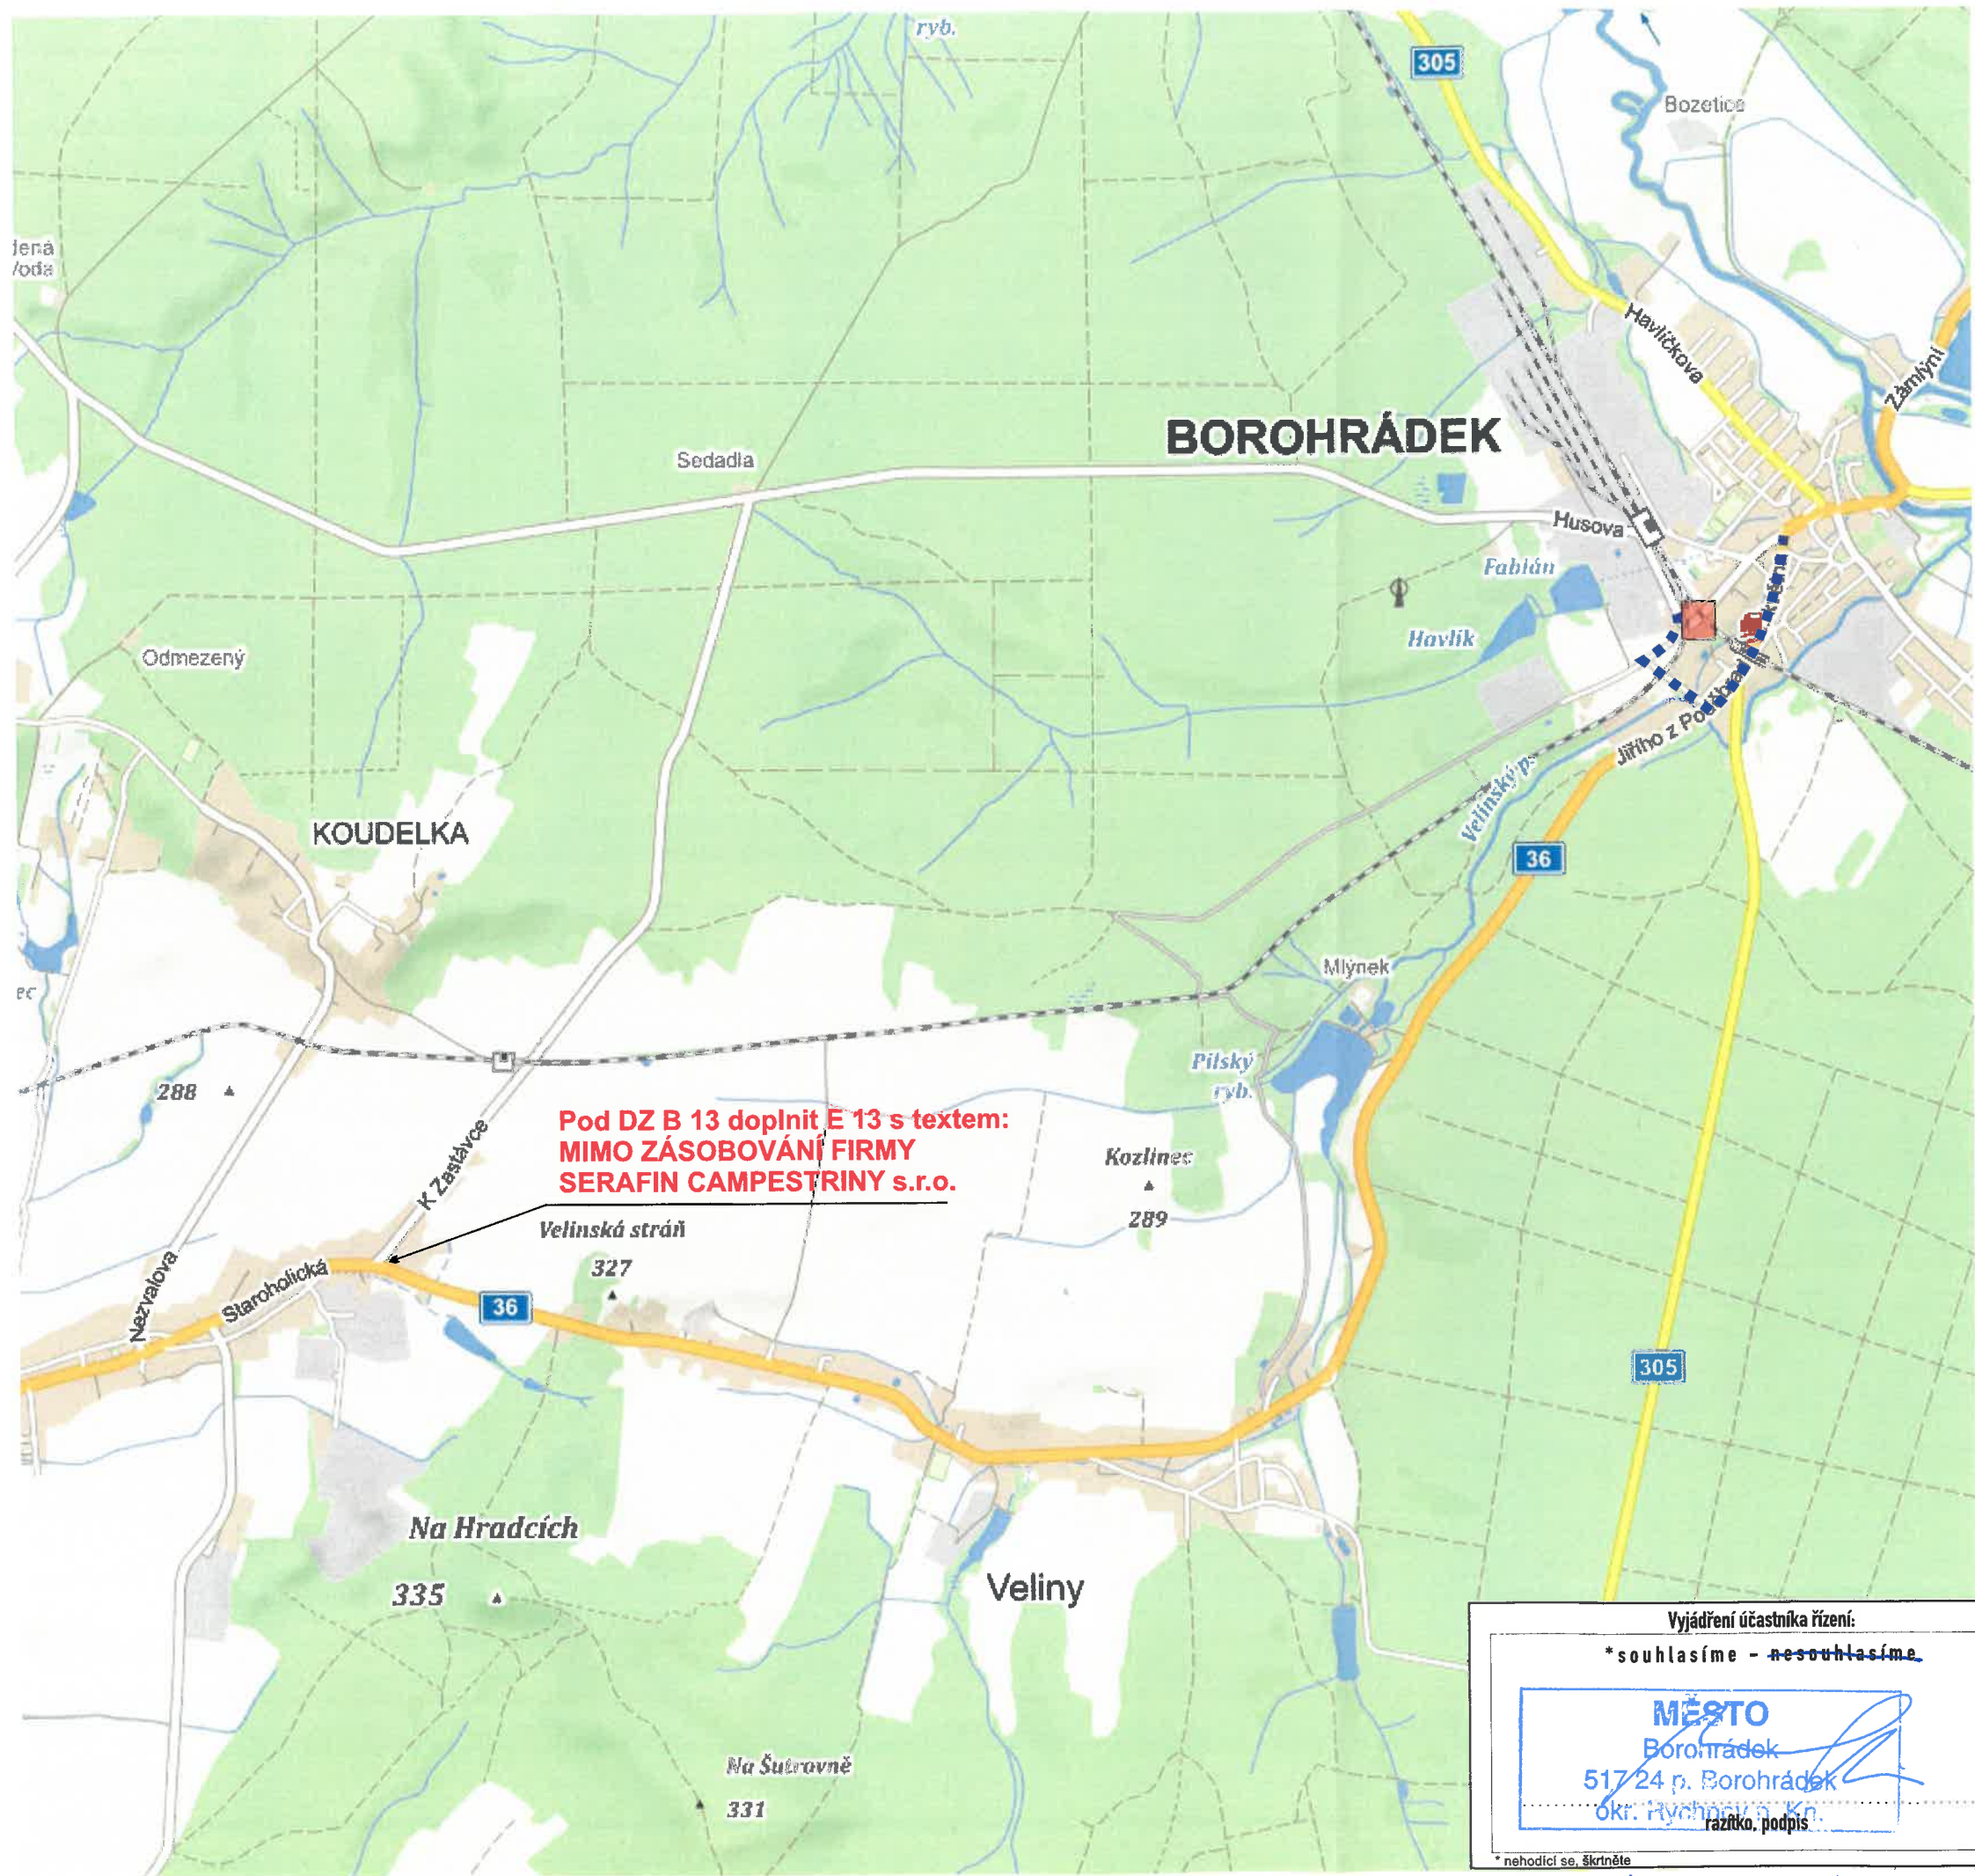

Legenda:

- - uzavřený úsek komunikace
- - navržená objízdná trasa

Vyjádření účastníka řízení:

*souhlasíme - ~~nesouhlasíme~~

MĚSTO
Borohrádek
517/24 p. Borohrádek
ok. Náchod
razítko, podpis

* nevhodící se, škrtněte

MgA. MARTIN MORAVEC, STAROSTA

KRESLIL:	Ing. Martin Žalud			
ZPRACOVAL:	Ing. Martin Žalud			
TECH. KONTROLA:	Ing. Martin Žalud			
ZODPOV. PROJEKTANT:	Ing. Martin Žalud			
HLAVNÍ PROJEKTANT:	Ing. Martin Žalud			
KRAJ: PARDUBICKÝ	OKRES: PARDUBICE	OBEC: BOROHRÁDEK	STUPEŇ:	REALIZAČNÍ
INVESTOR: SŽDC s.o.			ZAKÁZKA ČÍSLO:	D 17114
AKCE:	OPRAVA ŽP P 4876 A P 5079 BOROHRÁDEK		ARCHIVNÍ ČÍSLO:	
	OBJEKT: PŘECHODNÉ DOPRAVNÍ ZNAČENÍ		DATUM:	08/2017
	ORSAH: ZMĚNA ZNAČENÍ V HOLICÍCH		FORMÁT:	A 3
			MĚŘÍTKO:	—
			ČÍSLO SOUPRAVY:	A
			ČÍSLO PŘÍLOHY:	2

DOPA CZ
www.dopa.cz
dopa@dopa.cz
tel: 724 513 970