


# Město Borohrádek

## Husova 240, 517 24 Borohrádek

Č.j.:221/2019/MUBK/Mach

Borohrádek 04. 03. 2019

Město Borohrádek zveřejňuje podle § 39 odst. 1 zákona č.128/2000 Sb., o obcích, ve znění pozdějších předpisů, záměr pronajmout část pozemku p.č. 480/26 – ostatní plocha o výměře 100 m<sup>2</sup> v katastrálním území Borohrádek.

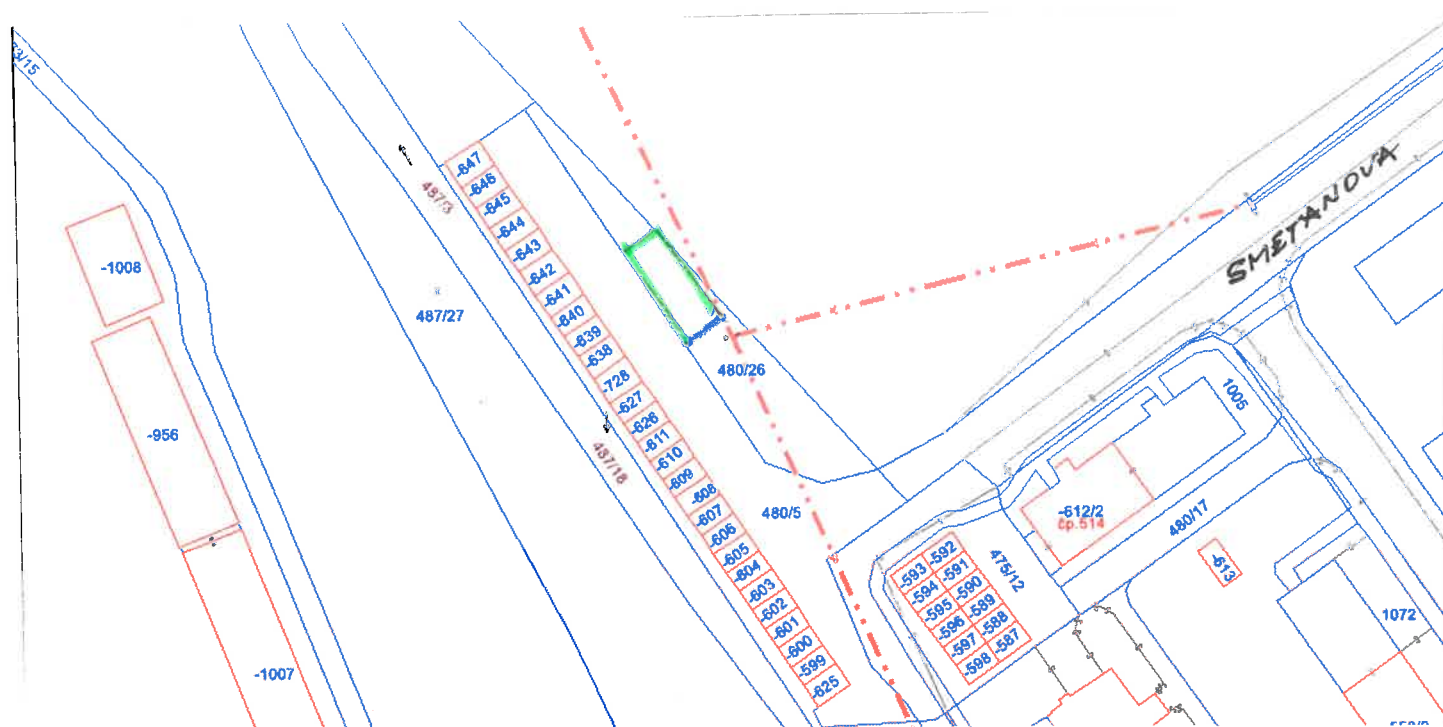

Tento záměr byl schválen Radou města Borohrádek dne 14. 02. 2019  
usnesením č. R6/2019.

  
Mgr. Martin Moravec  
starosta

Vyvěšeno :

Sejmuto: