
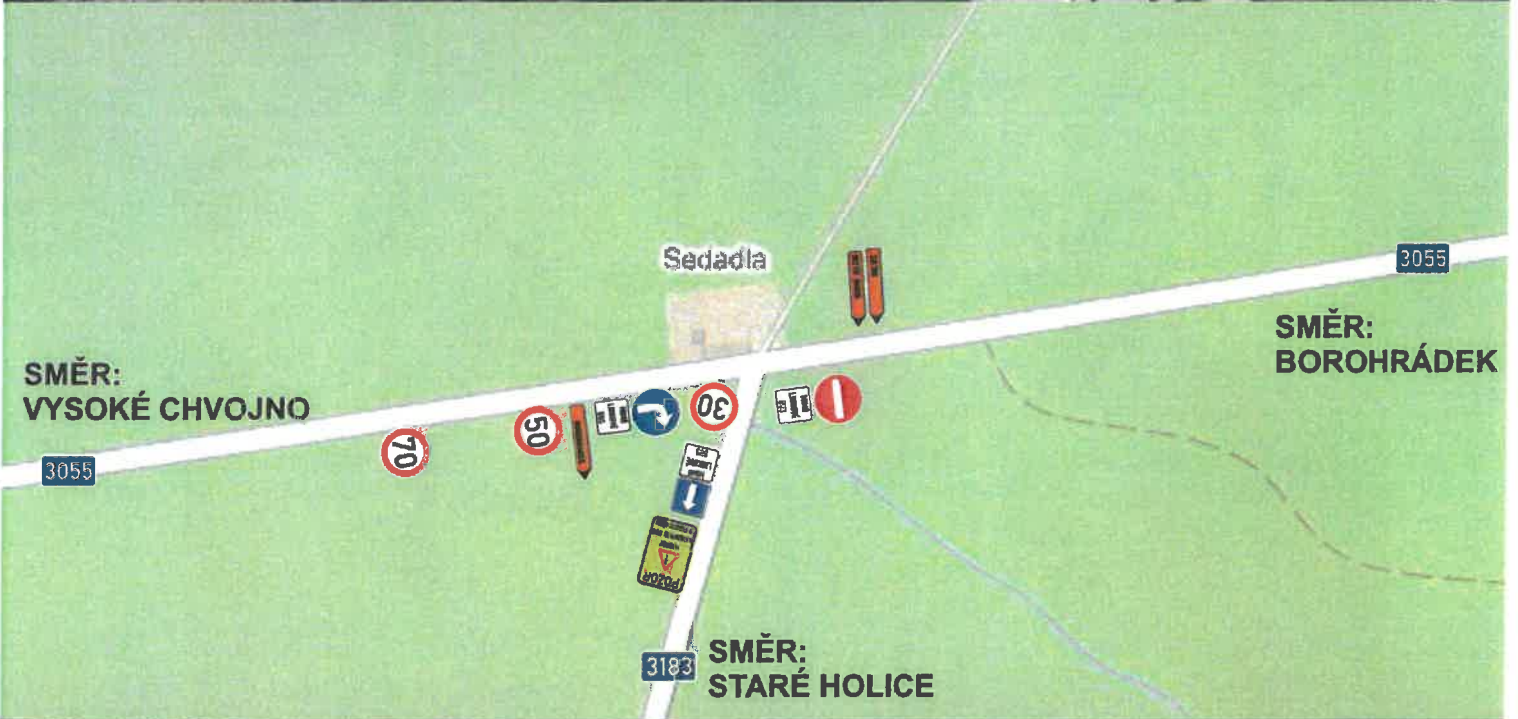


BOROHRÁDEK

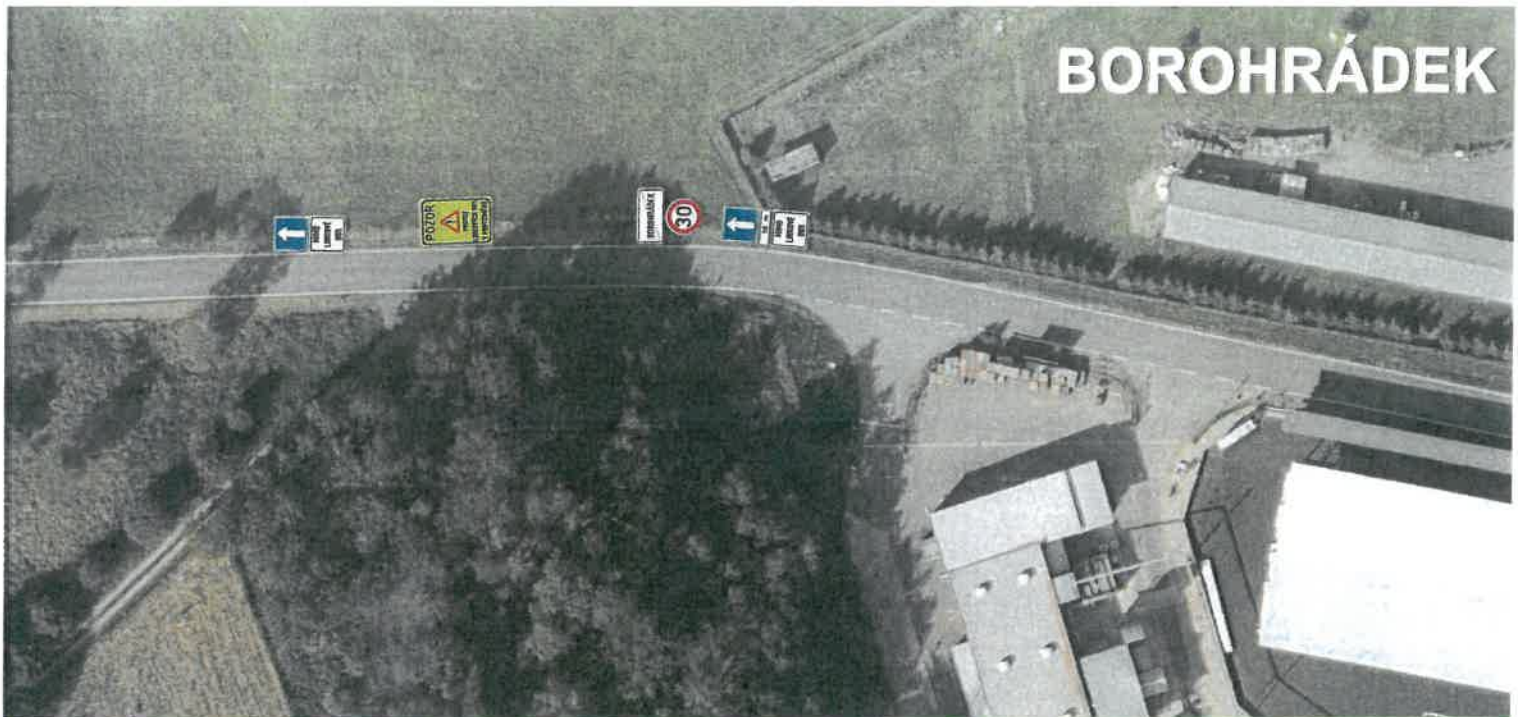

STARÉ HOLICE


08.-10.10.

lens

NÁVRH PŘECHODNÉ ÚPRAVY PROVOZU
NA POZEMNÍCH KOMUNIKACÍCH

SITUACE PŘÍLOHA č. 6/13 ve zn. BK20210915

Zpracoval dle: 08.09.2021
Jiř. Lorenc, IČO: 806 643 897; e-mail: info@lenc.cz
LETIS, s.r.o.
8. května 1578, 618 01 Rychov nad Kněžnou

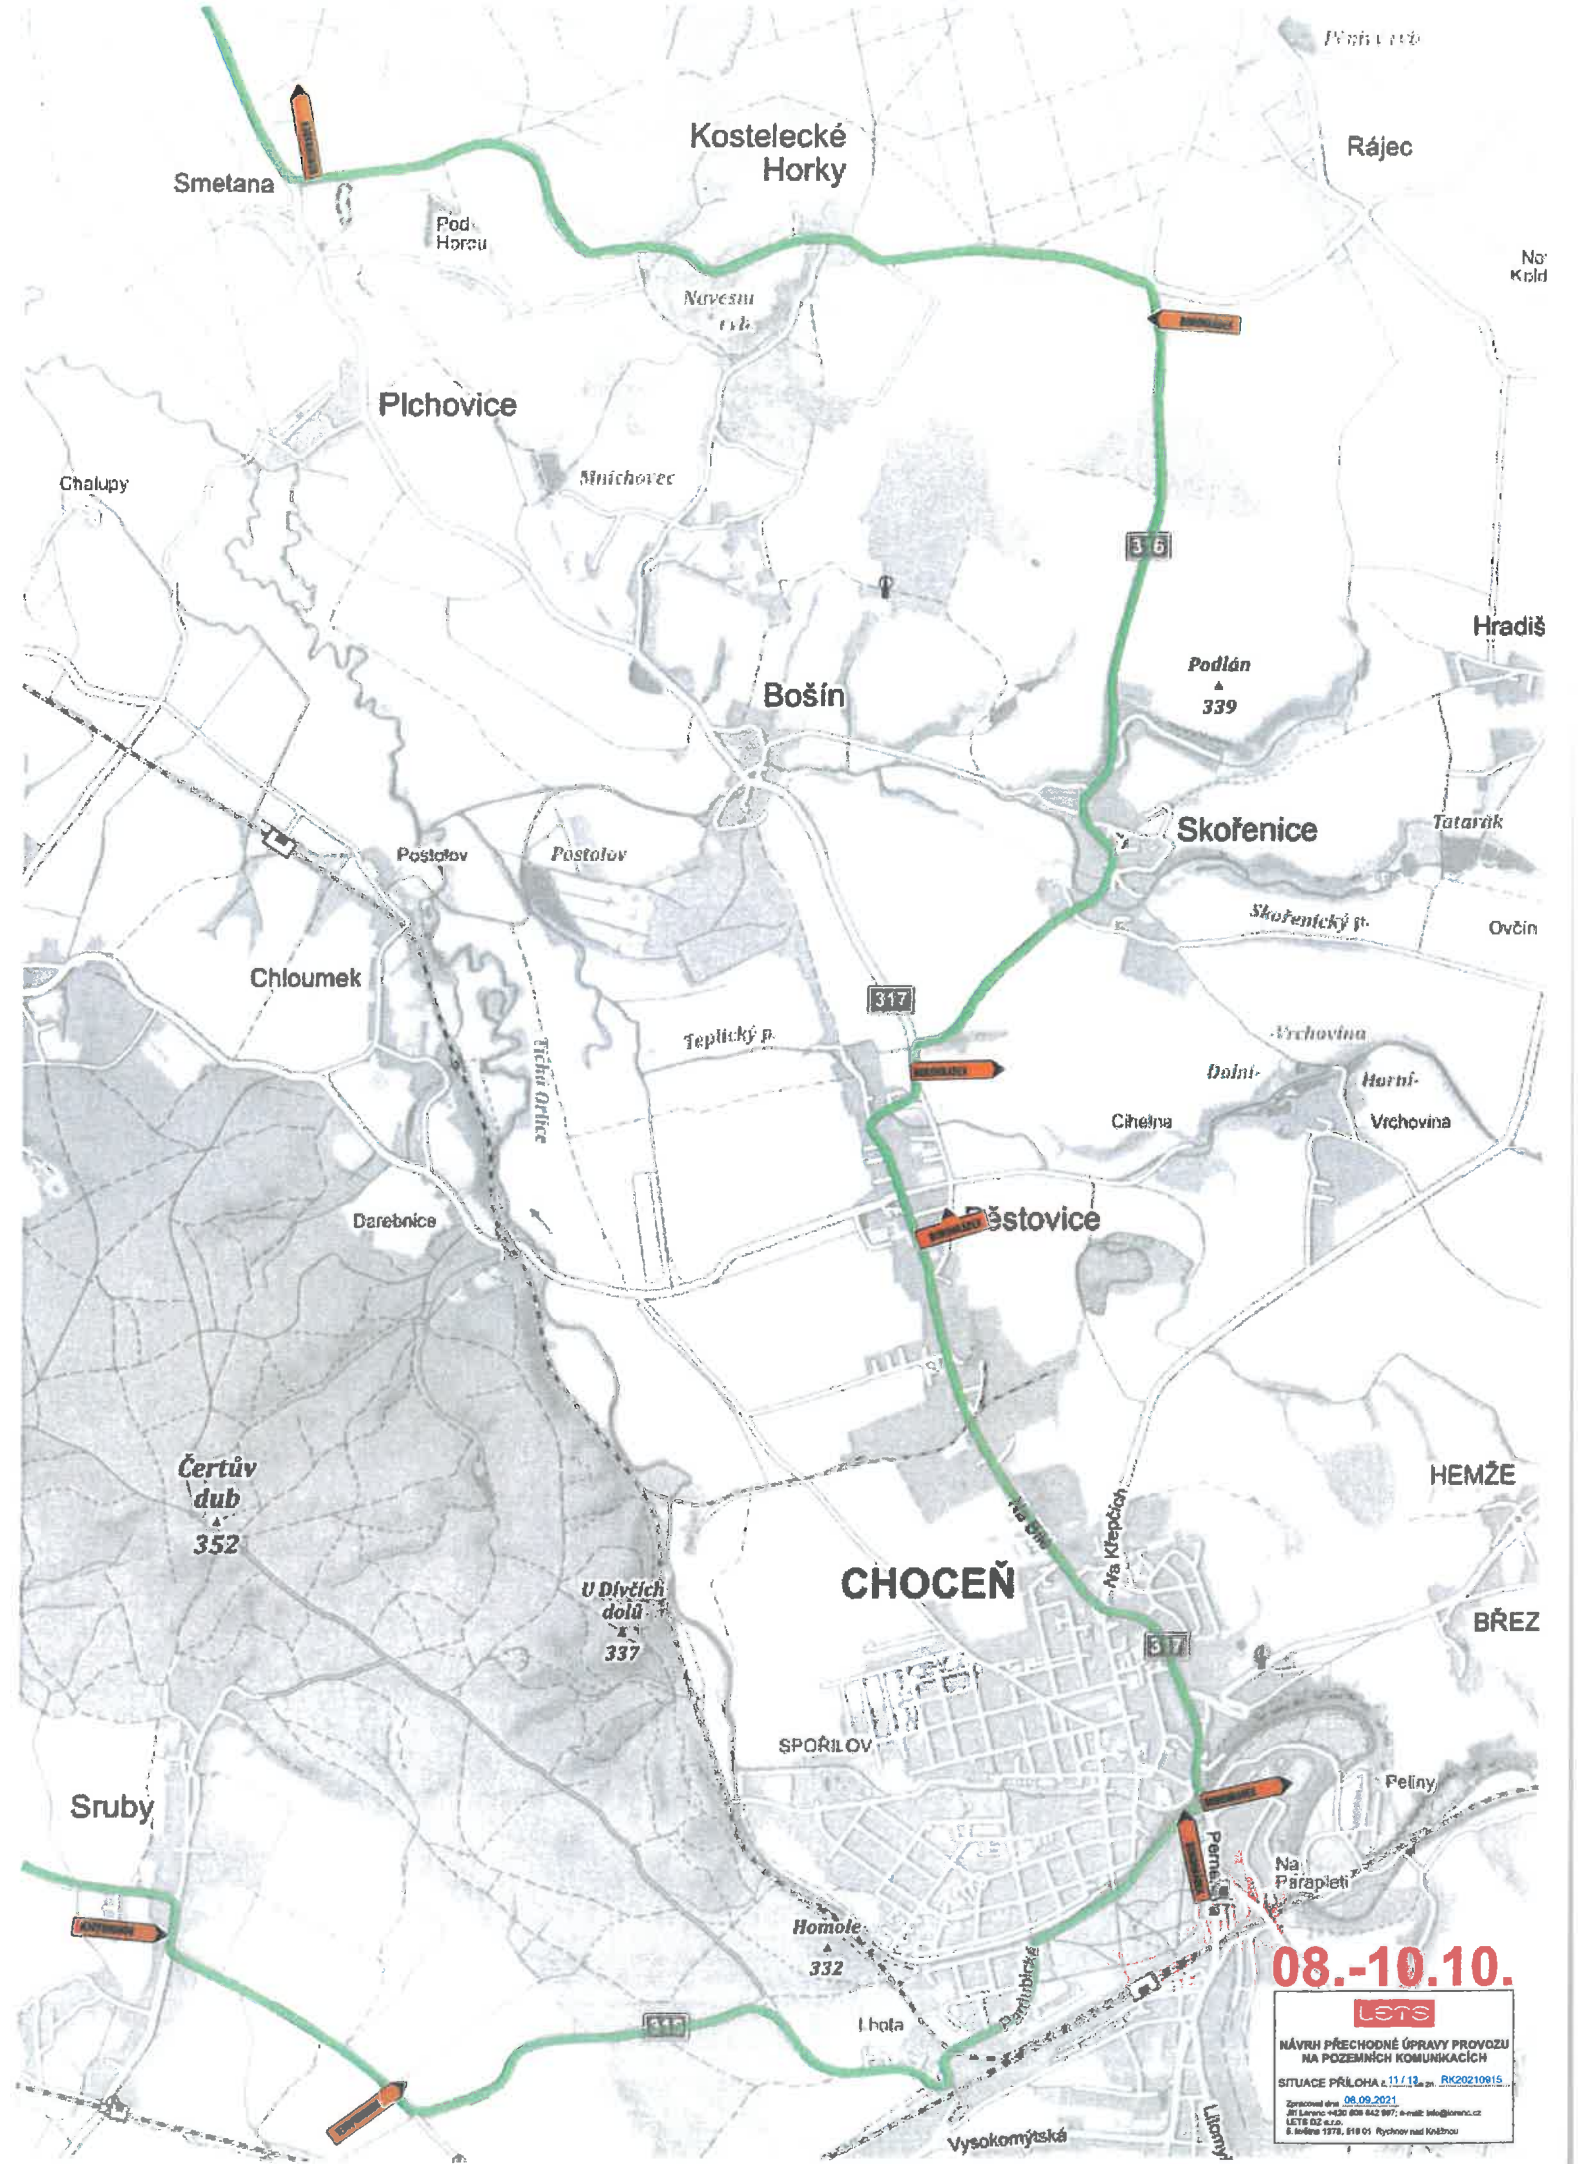

08.-10.10.

LETS

NÁVRH PŘECHODNÉ ÚPRAVY PROVOZU
NA POZEMNÍCH KOMUNIKACÍCH

SITUACE PŘÍLOHA č. 11/12, sp. RK20210915

Zpracoval dne 08.09.2021
Jiř. Lavrnc - IČO: 628 842 987; e-mail: info@lets.cz
LETS s.r.o.
S. Inčova 1378, 518 01 Rychnov nad Kněžnou