


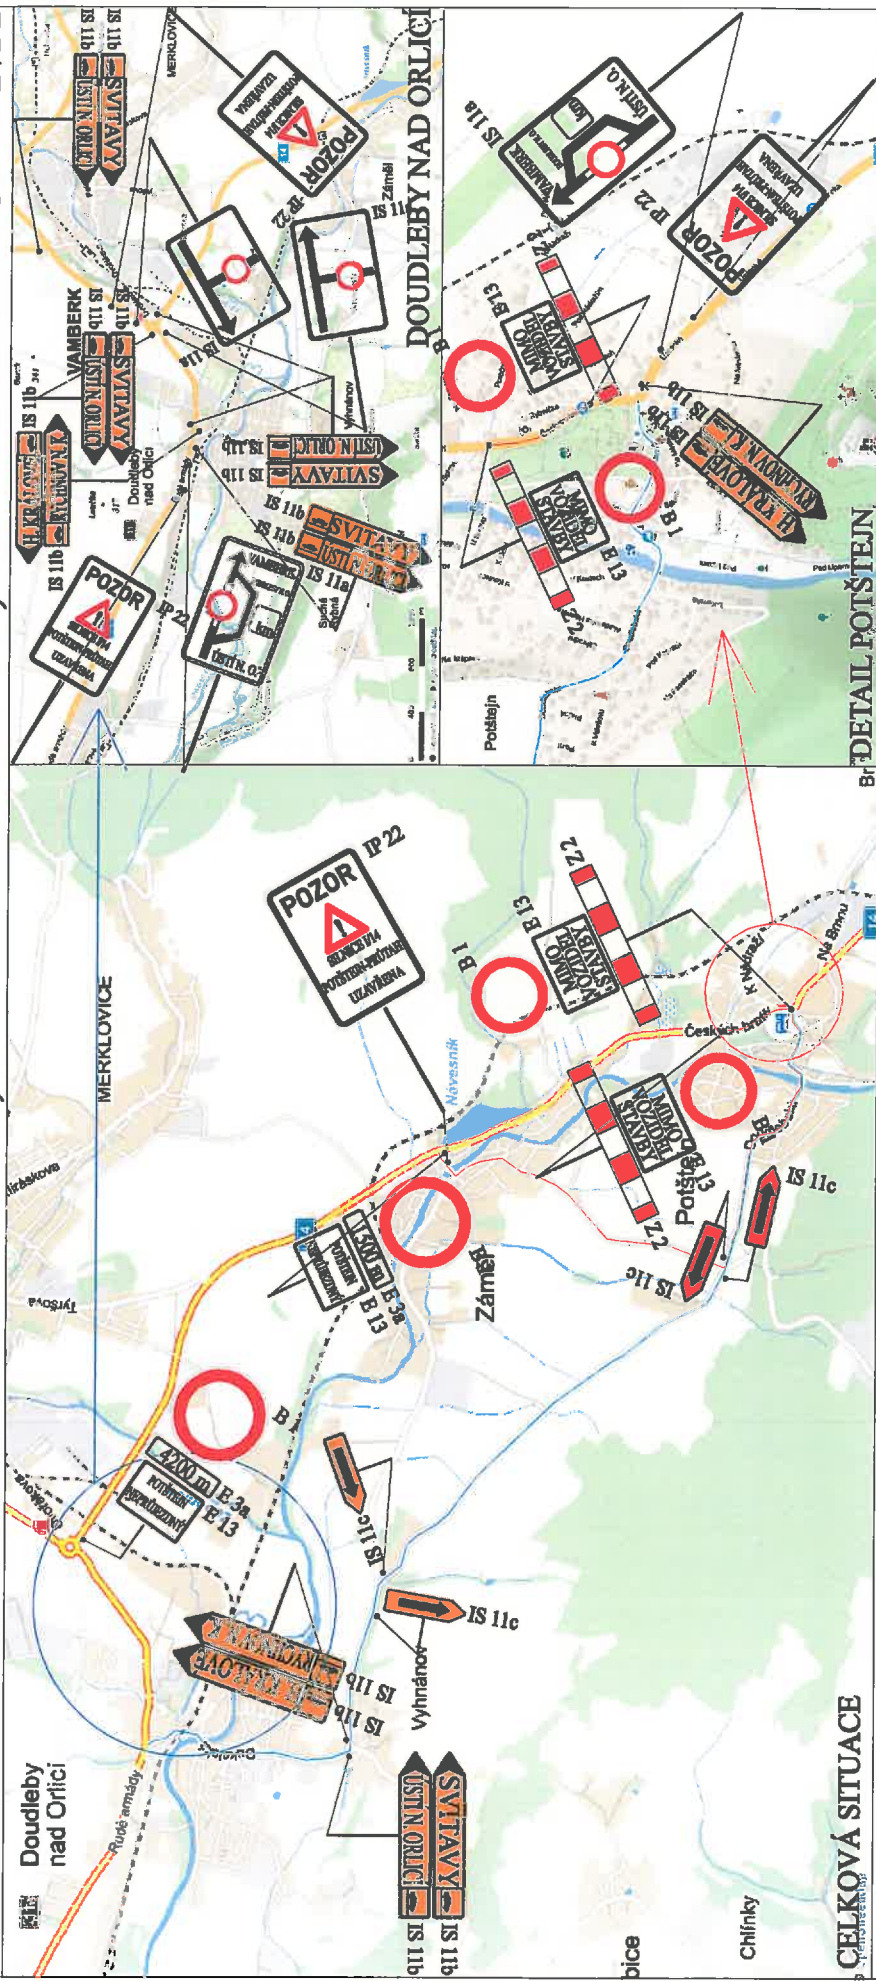


I/14 POTŠTEJN-OBNOVA VOZOVKY, ÚPLNÁ UZAVÍRKA, DIO-OSOBNÍ DOPRAVA



- OBJÍZDNÁ TRASA, SMĚR H. KRÁLOVÉ-ÚSTÍ NAD ORLICÍ OBOUSMĚRNĚ
- OBJÍZDNÁ TRASA PRO AUTOBUSY
- UZAVŘENÝ ÚSEK SILNICE I/14

I/14 Potštejn-obnova pozemní komunikace-úplná uzavírka, DIO

Schéma objízdných tras

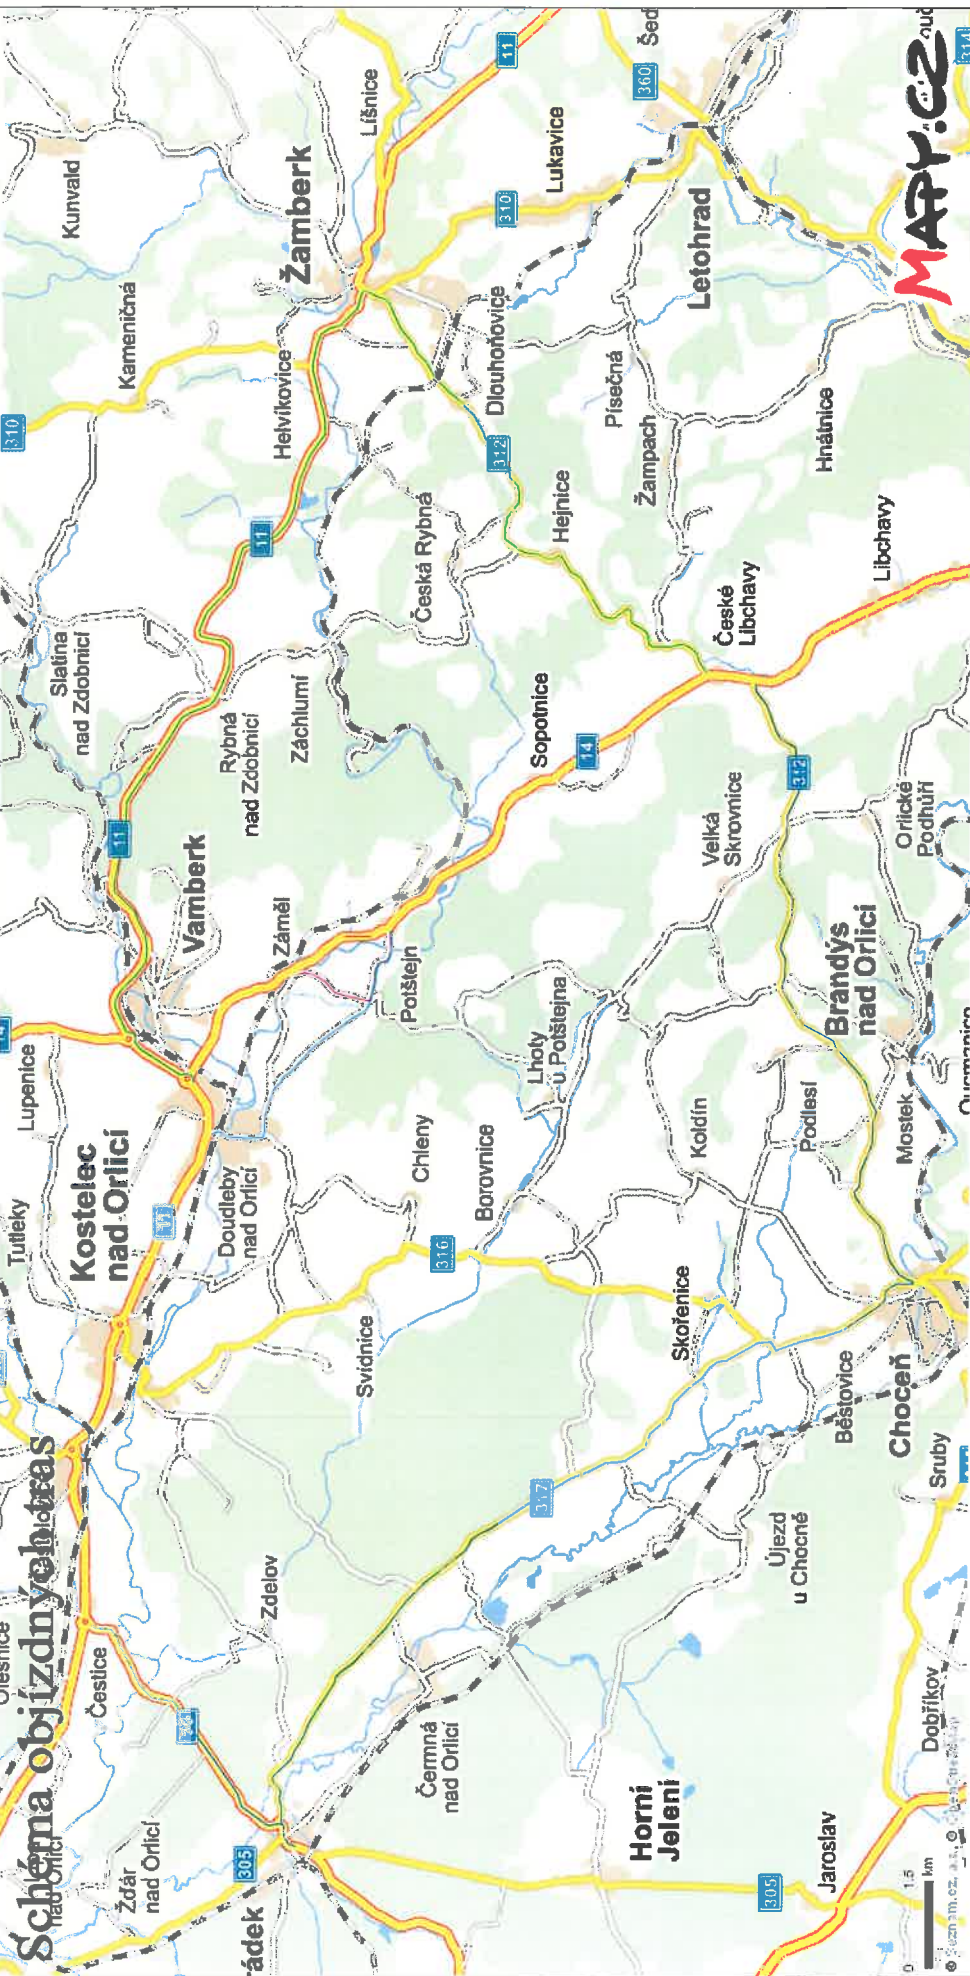

— OBJÍZDNÁ TRASA PRO NÁKLADNÍ DOPRAVU NAD 3,5 t, SMĚR VAMBERK-ÚSTÍ NAD ORLICÍ OBOUSMĚRNĚ

— OBJÍZDNÁ TRASA PRO NÁKLADNÍ DOPRAVU NAD 3,5 t, SMĚR VAMBERK-ÚSTÍ NAD ORLICÍ OBOUSMĚRNĚ

— UZAVŘENÝ ÚSEK

— OBJÍZDNÁ TRASA PRO AUTOBUSY

— OBJÍZDNÁ TRASA PRO PRO OSOBNÍ DOPRAVU DO 3,5 t