



NÁVRH DIO

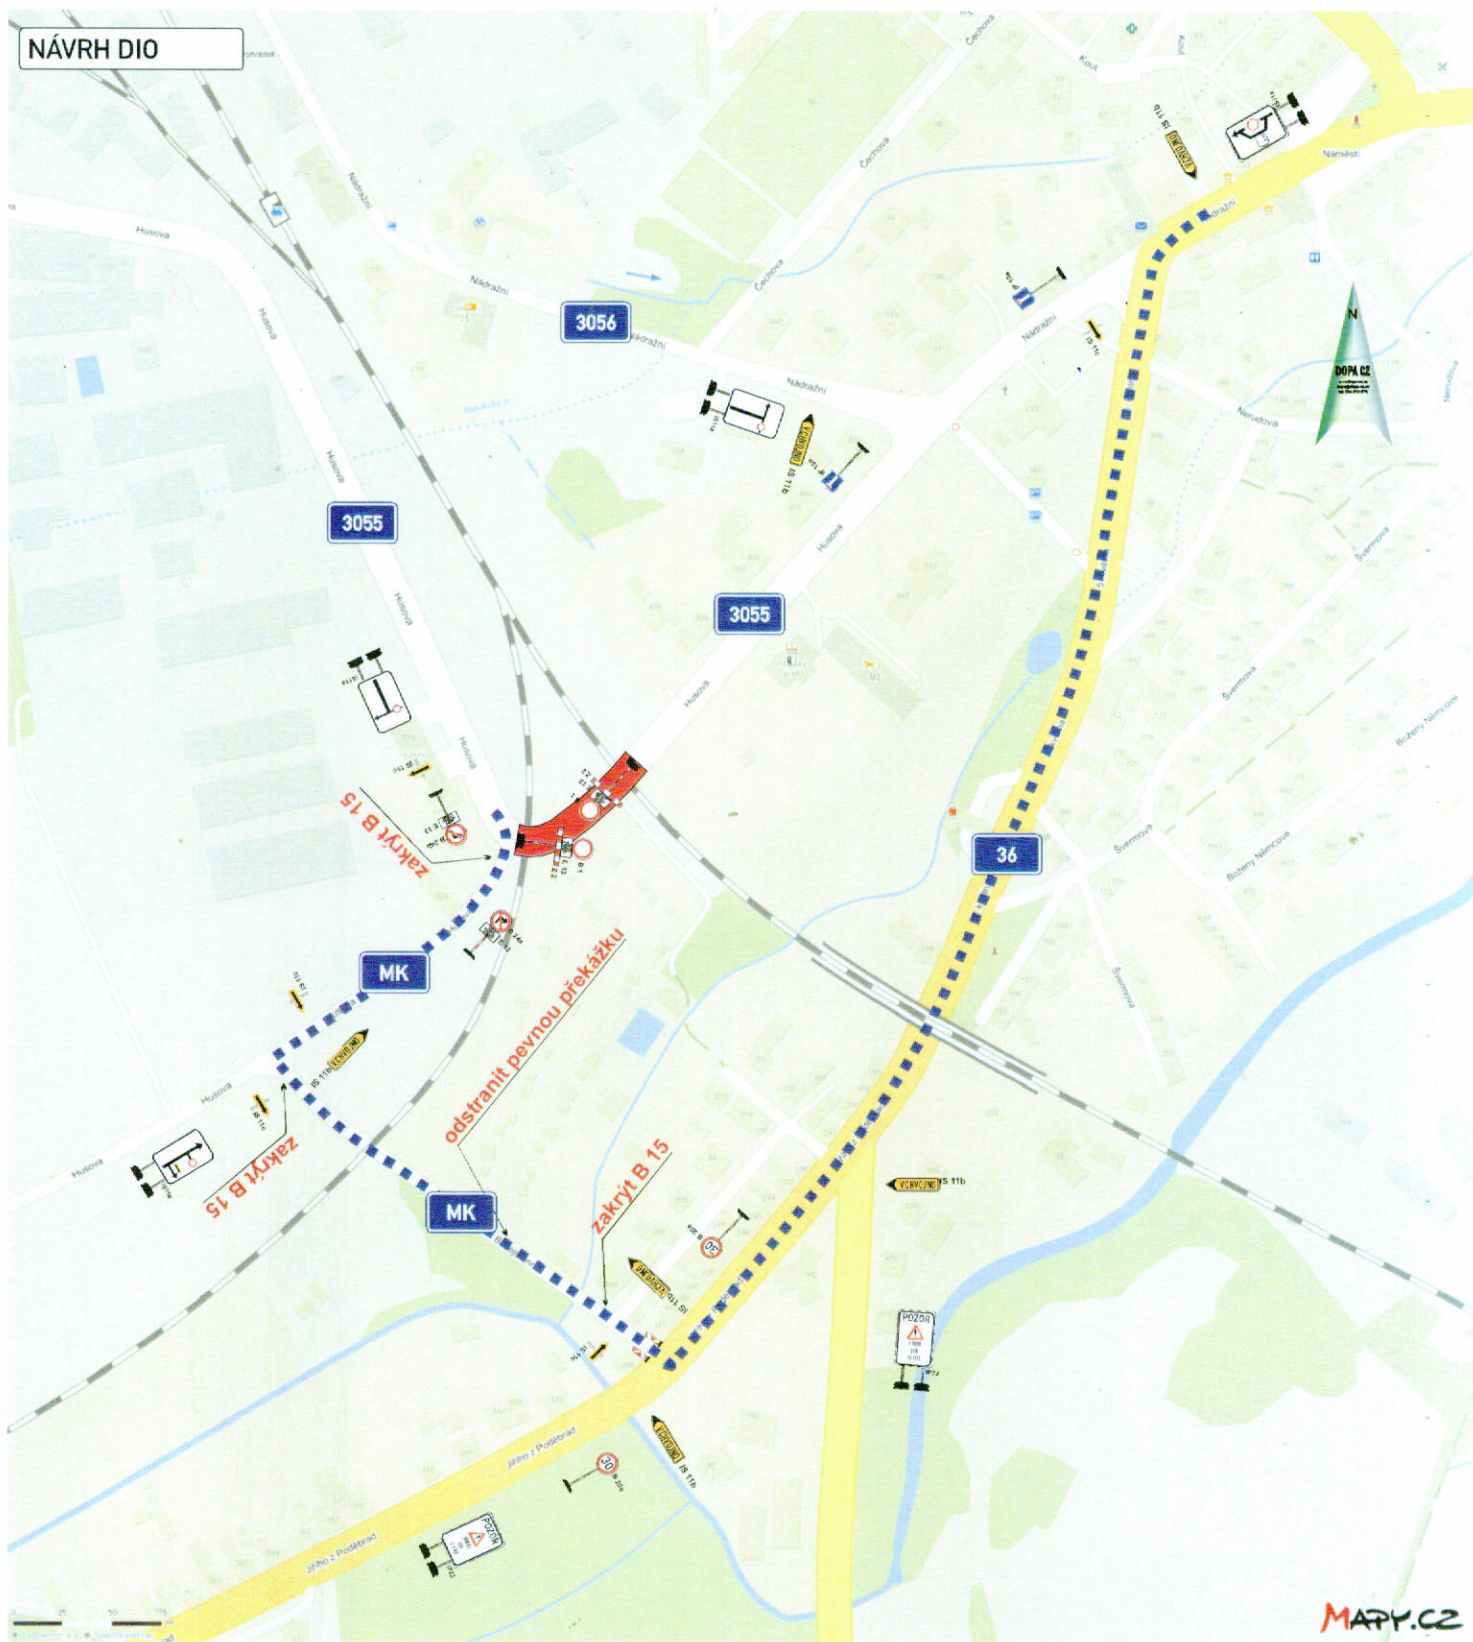

MAPY.CZ

DETAIL DZ

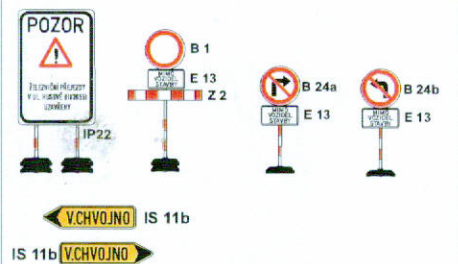

Vyjádření účastníka řízení:

*souhlasíme - nesouhlasíme

razítko, podpis

* nehodící se, škrtněte

Legenda:

- uzavřený úsek komunikace
- navržená objízdná trasa

KRESLIL	Ing. Martin Žalud		 www.dopa.cz info@dopa.cz tel. 724 91 91 40	
OPRACOVAL	Ing. Martin Žalud			
TECH. KONTROLA	Ing. Martin Žalud			
ZODPOV. PROJEKTANT	Ing. Martin Žalud			
HLAVNÍ PROJEKTANT	Ing. Martin Žalud			
KRAJ. PAROLEKCE	OKRES. PAROLEKCE	OKRES. BOROHRADEK	STAVENÍ	REALIZOVÁNÍ
INVESTOR SÚC. s.r.o.			TAJKAČKA ČÍSLO	017114
AKCE	OPRAVA ŽP P 4876 A P 5079 BOROHRADEK			ARCHIVNÍ ČÍSLO
	OBJEKT PŘECHODNE DOPRAVNÍ ZNAČENÍ			DATUM:
				FORMÁT
				A 3
				MĚŘÍTKO
				—
				ČÍSLO SOUPRAVY
	ÚPLNÁ UZAVÍRKA			A
				ČÍSLO PŘÍLOHY
				I