


Město Borohrádek

Husova 240, 517 24 Borohrádek

Č.j.:507/2018/MUBK/Mach

Borohrádek 09. 07. 2018

Město Borohrádek zveřejňuje podle § 39 odst. 1 zákona č.128/2000 Sb., ve znění pozdějších předpisů, záměr pronajmout část nebytového prostoru o výměře 1,0 m² v budově čp. 40, která je součástí pozemku p.č. st. 146/3, zastavěná plocha a nádvoří v katastrálním území Borohrádek.

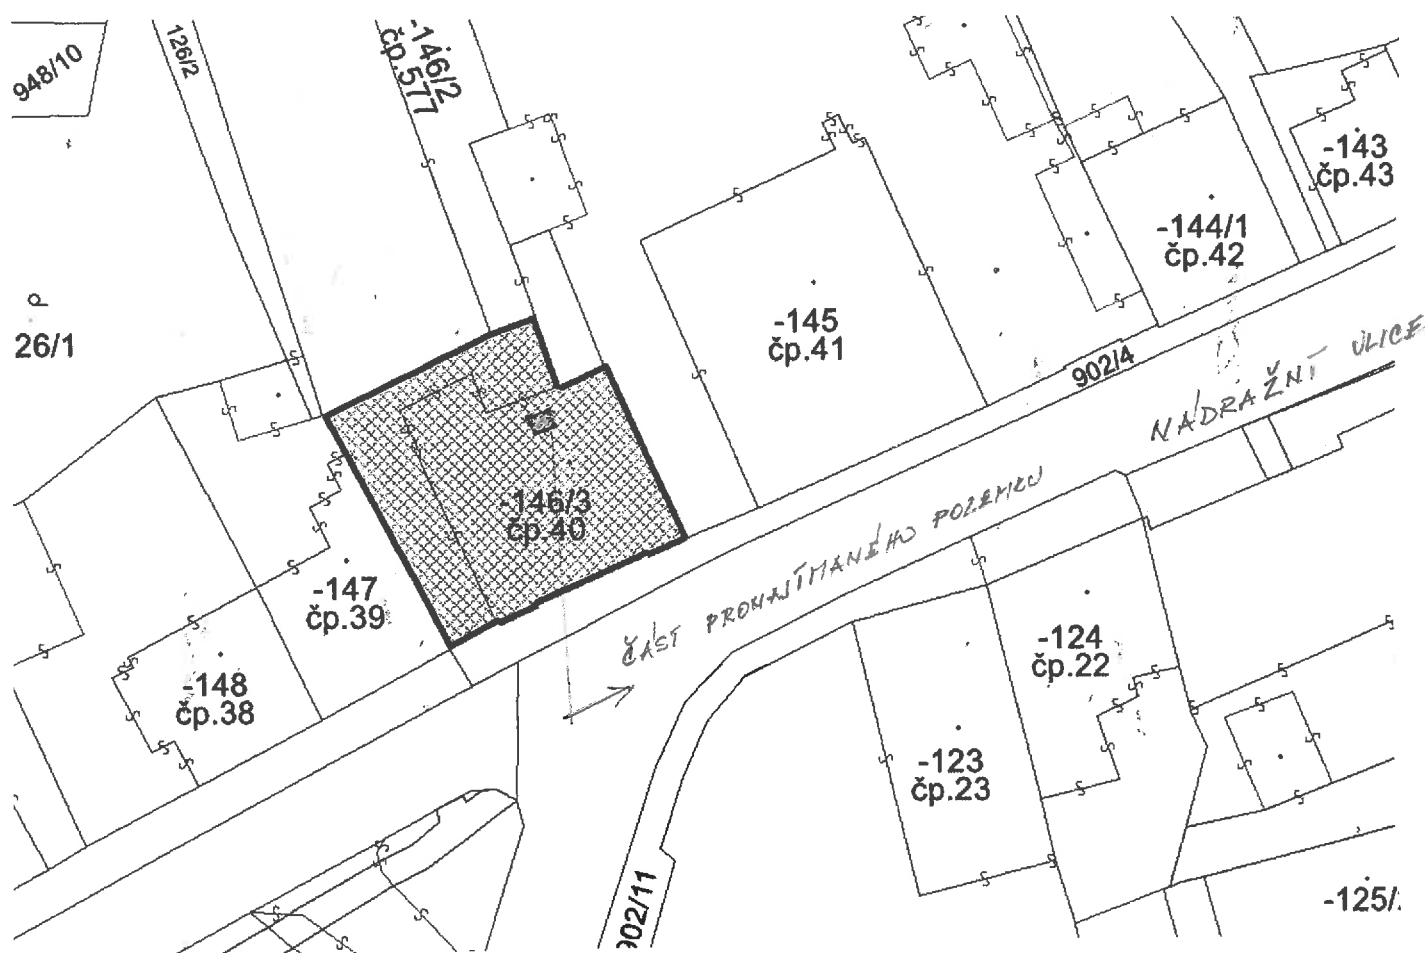

Tento záměr byl schválen Radou města Borohrádek dne 02. 07. 2018
usnesením č.R/74/2018.

Mgr. Martin Moravec
starosta

Vyvěšeno :

Sejmuto: