


Město Borohrádek

Husova 240, 517 24 Borohrádek

Č.j.:220/2019/MUBK/Mach

Borohrádek 04. 03. 2019

Město Borohrádek zveřejňuje podle § 39 odst. 1 zákona č.128/2000 Sb.,
o obcích, ve znění pozdějších předpisů, záměr pronajmout pozemky:
p.č. 453/8 – trvalý travní porost o výměře 538 m² , st. 1003 zastavěná plocha a
nádvoří o výměře 5 m² a p.č. st. 1004 – zastavěná plocha a nádvoří o výměře
8 m² , vše v katastrálním území Borohrádek.

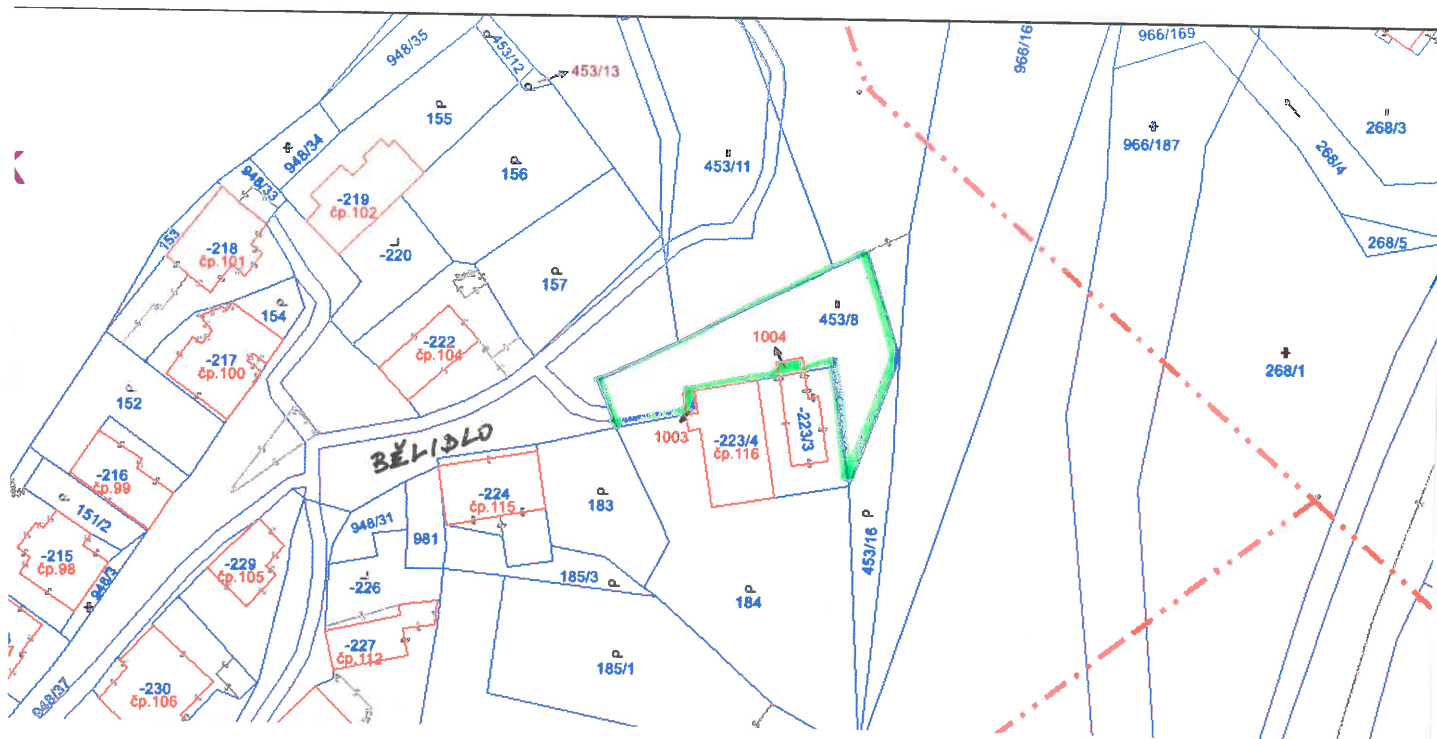

Tento záměr byl schválen Radou města Borohrádek dne 14. 02. 2019
usnesením č. R6/2019.


Mgr. Martin Moravec
starosta

Vyvěšeno :

Sejmuto: