




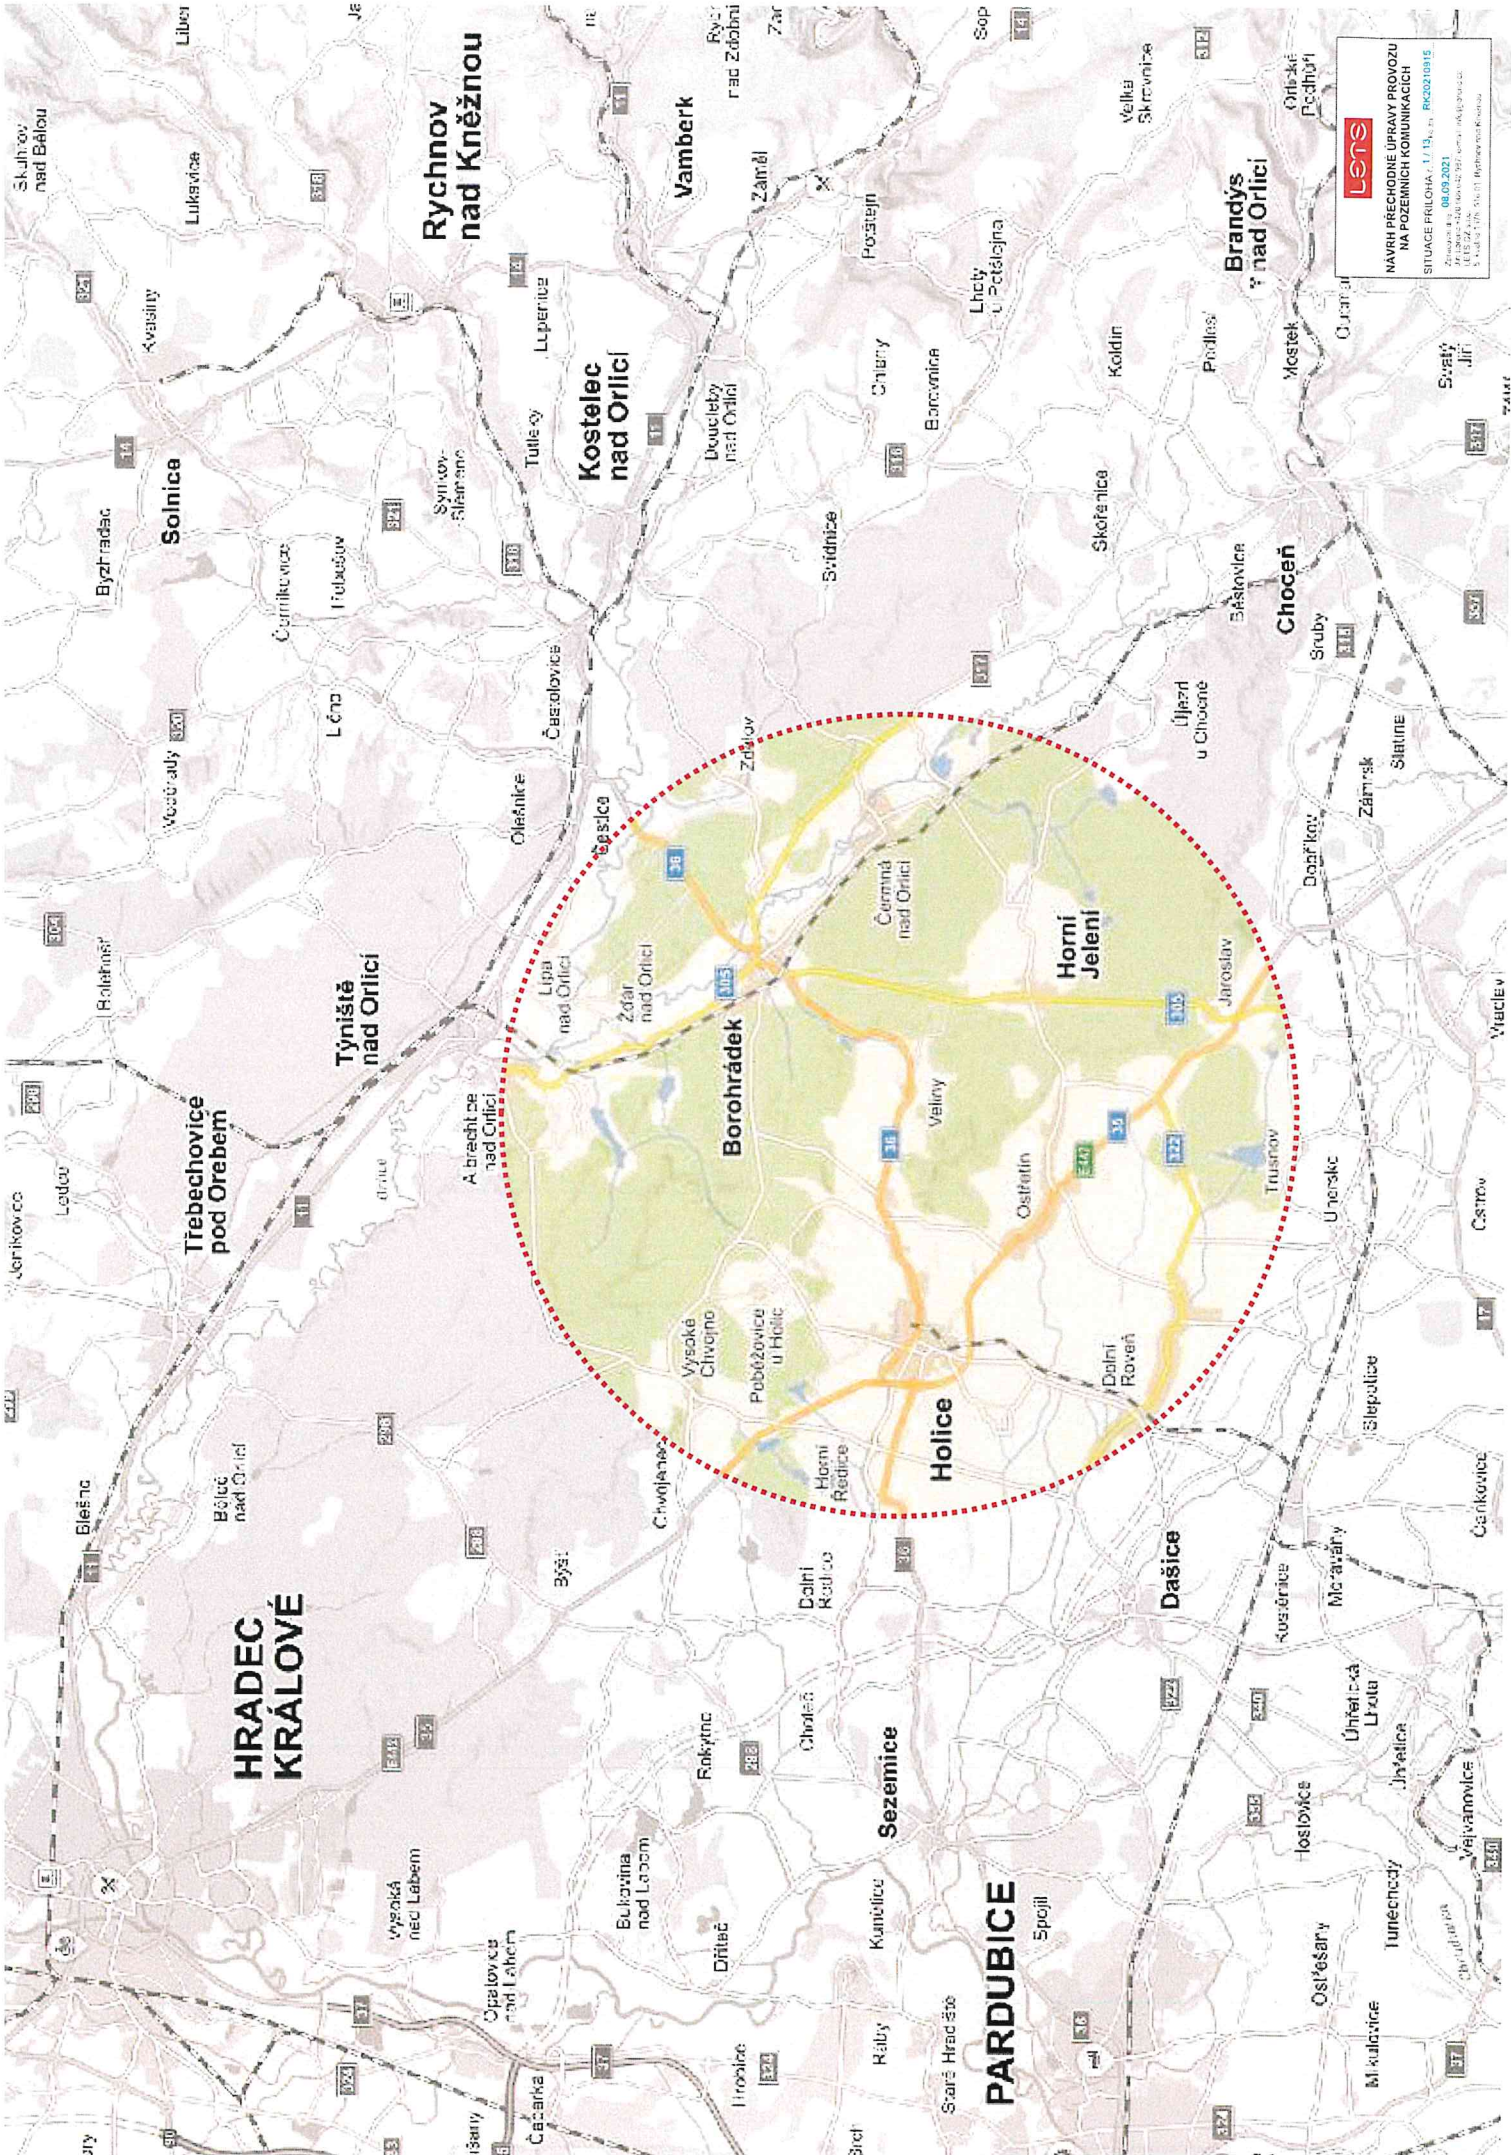

NAVRI PŘECHODNÉ ÚPRAVY PROVOZU
NA POZEMNÍCH KOMUNIKACÍCH

SITUACE PRÍLOHA 1 / 13, str. 1302/10915

28.09.2021

1:10 000

1:10 000

1:10 000

**HRADEC
KRÁLOVÉ**

**Rychnov
nad Kněžnou**

**Kostelec
nad Orlicí**

Borohrádek

Holice

**Horní
Jelení**

**Brandýs
nad Orlicí**

Choceň

Sezemice

PARDOUBICE

Dašice

Velvannice



POZOR
I/36 BORDHRÁDKU
od křiž. II/305
ve směru VELINY
UZAVŘENA
26.07.-10.10.2021

**PARDUBICE
HOLICE**
↑
↓

**MIMO
VOZIDEL
STAVBY**

**MIMO
REZIDENTŮ
NAVSTĚV ul.
J. z PODBRAD
a BEČKŮVKA**

**MIMO
VOZIDEL
S POVOLENÍM
STAVBY**

**PARDUBICE
HOLICE** I/36

04.-08.10.

Let's

**NÁVRH PŘECHODNÉ ÚPRAVY PROVOZU
NA POZEMNÍCH KOMUNIKACÍCH**

SITUACE PŘÍLOHA č. 2 / 13, v. zn. RK20210915

08.09.2021
Ing. Lukáš Hájek, Ing. Petr Hájek, Ing. Petr Hájek
16.10.2021
Ing. Kuba 5376, Ing. 01, Ing. Kuba 5376



NÍM
VOZIDEL
S POVOLENÍM
STAVBY

30

08.-10.10.

lets

NÁVRH PŘECHODNÉ ÚPRAVY PROVOZU
NA POZEMNÍCH KOMUNIKACÍCH

SITUACE PŘÍLOHA č. 2.13, ve zn. RK20210915

Zpracoval dne 08.09.2021
Jiří Lorenc +420 606 642 987; e-mail: info@lorenc.cz
LET'S DO IT s.r.o.
5. května 1376, 518 01 Rychov nad Kněžnou

