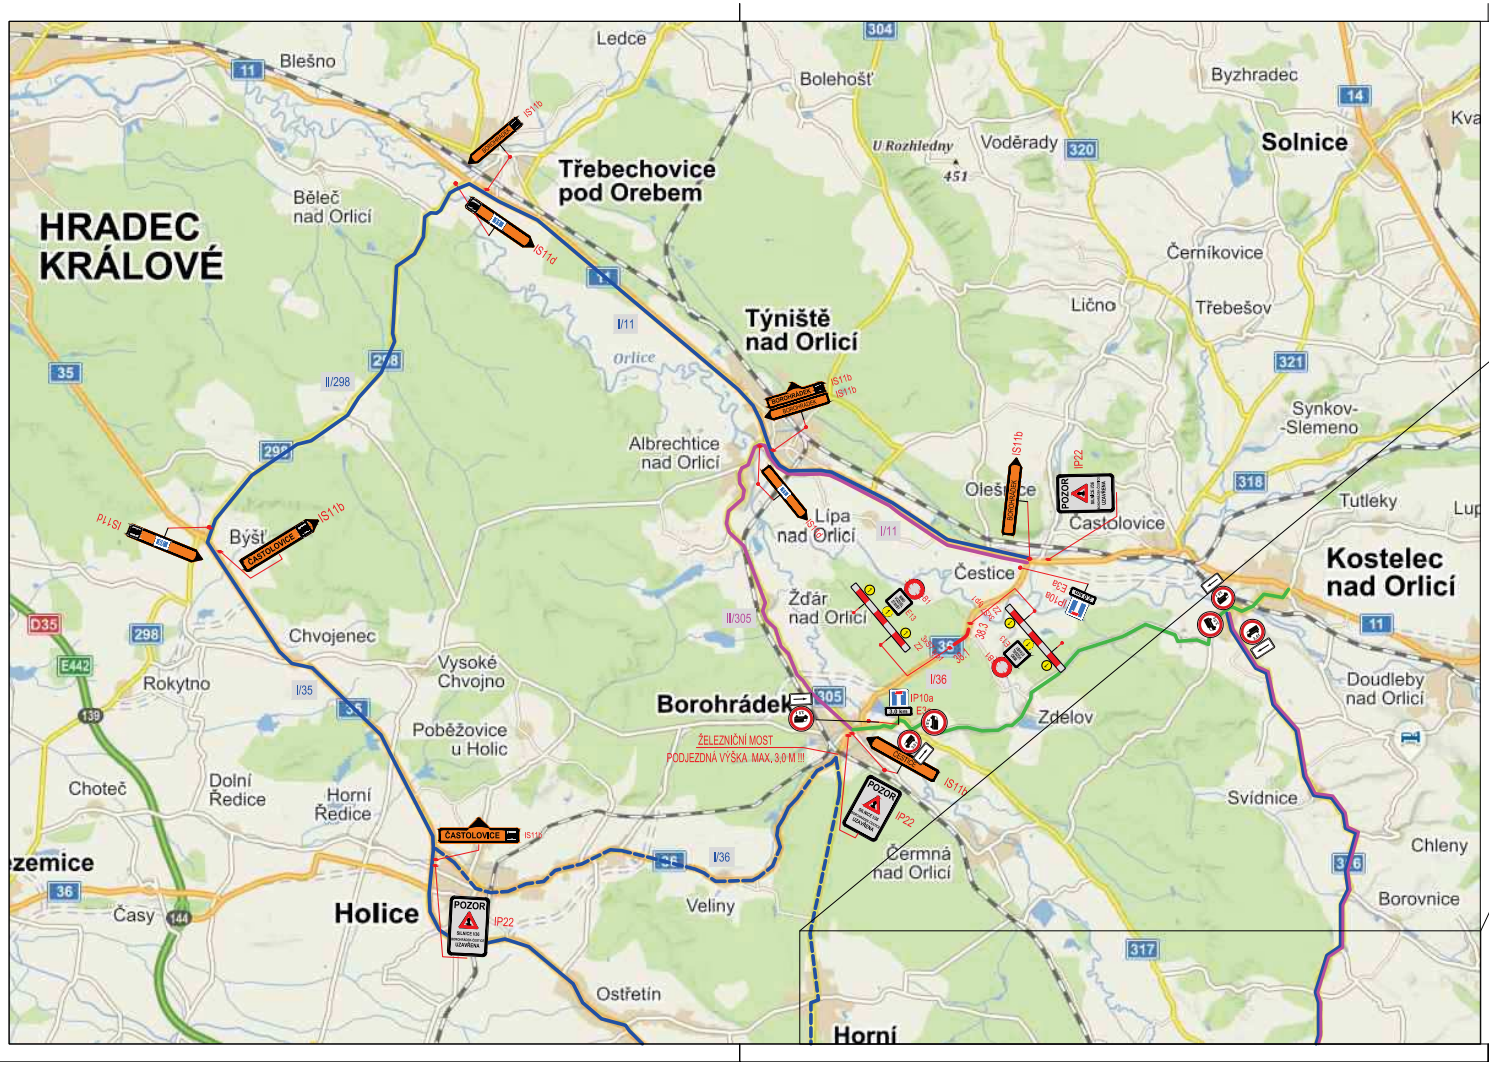

LEGENDA:

- UZAVŘENÝ ÚSEK
- OBJÍZDNÁ TRASA PRO OSOBNÍ DOPRAVU
- OBJÍZDNÁ TRASA PRO NÁKLADNÍ DOPRAVU
- OBJÍZDNÁ TRASA PRO AUTOBUSOVOU LINKOVOU DOPRAVU

POZOR
SILNICE I/36
BOROHRÁDEK-ČESTICE
UZAVŘENA
IP22

POZNÁMKY:

STAVBA OBJEKTU SO 101 BUDE PROBÍHAT ZA ÚPLNÉ UZAVÍRKY PROVOZU.

ZHOTOVITEL JE POVINEN ZAJISTIT POVOLENÍ K PŘECHODNÉMU DOPRAVNÍMU ZNAČENÍ OD DI RYCHNOV NAD KNĚŽNOU, POLICIE ČR A STANOVENÍ OD ODBORU DOPRAVY A SILNIČNÍHO HOSPODÁŘSTVÍ KRAJSKÉHO ÚŘADU KRÁLOVÉHRADECKÉHO KRAJE.

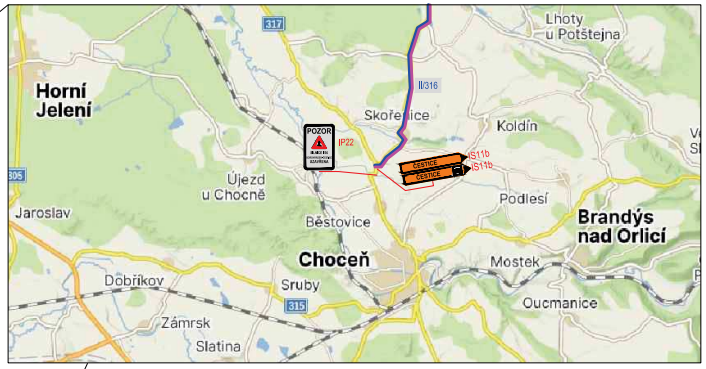

SOUŘADNICOVÝ SYSTÉM: JTSK
VÝŠKOVÝ SYSTÉM: BALT p.v.

Index	Změna	Datum
--	--	06/2023

Vypracoval: Ing. Baladová B.	Kontroloval: Ing. Kučera M.	VDI PROJEKT s.r.o. vodohospodářská a dopravní infrastruktura K Botči 1453/6, 101 00 Praha 10
Zodpovědný projektant: Ing. Kučera M.	Hlavní inženýr projektu: Ing. Kučera M.	
Akce: I/36 Moravsko křižovatka		Investor: Ředitelství silnic a dálnic ČR, Správa HK Pouchovská 401, 503 41 Hradec Králové
Objekt: SO 101 Silnice I/36 SO 102.1 Účelová komunikace Zdelov, SO 102.2 Účelová komunikace Moravsko SO 102.3 Zatrubněný sjezd Chotiv		Město / Obec: Borohrádek, Zdelov Kraj: Královéhradecký
Profese: Dopravní stavby		Technická zpráva: B Formát: 3xA4
		Stupeň: DUSP+PDPS Měřítko: --
Název přílohy: DOPRAVNĚ INŽENÝRSKÁ OPATŘENÍ		Číslo zakázky: 53/22 Číslo přílohy: E.5 Paré