


SITUACE OBJÍZDNÝCH TRAS
M 1: 20 000

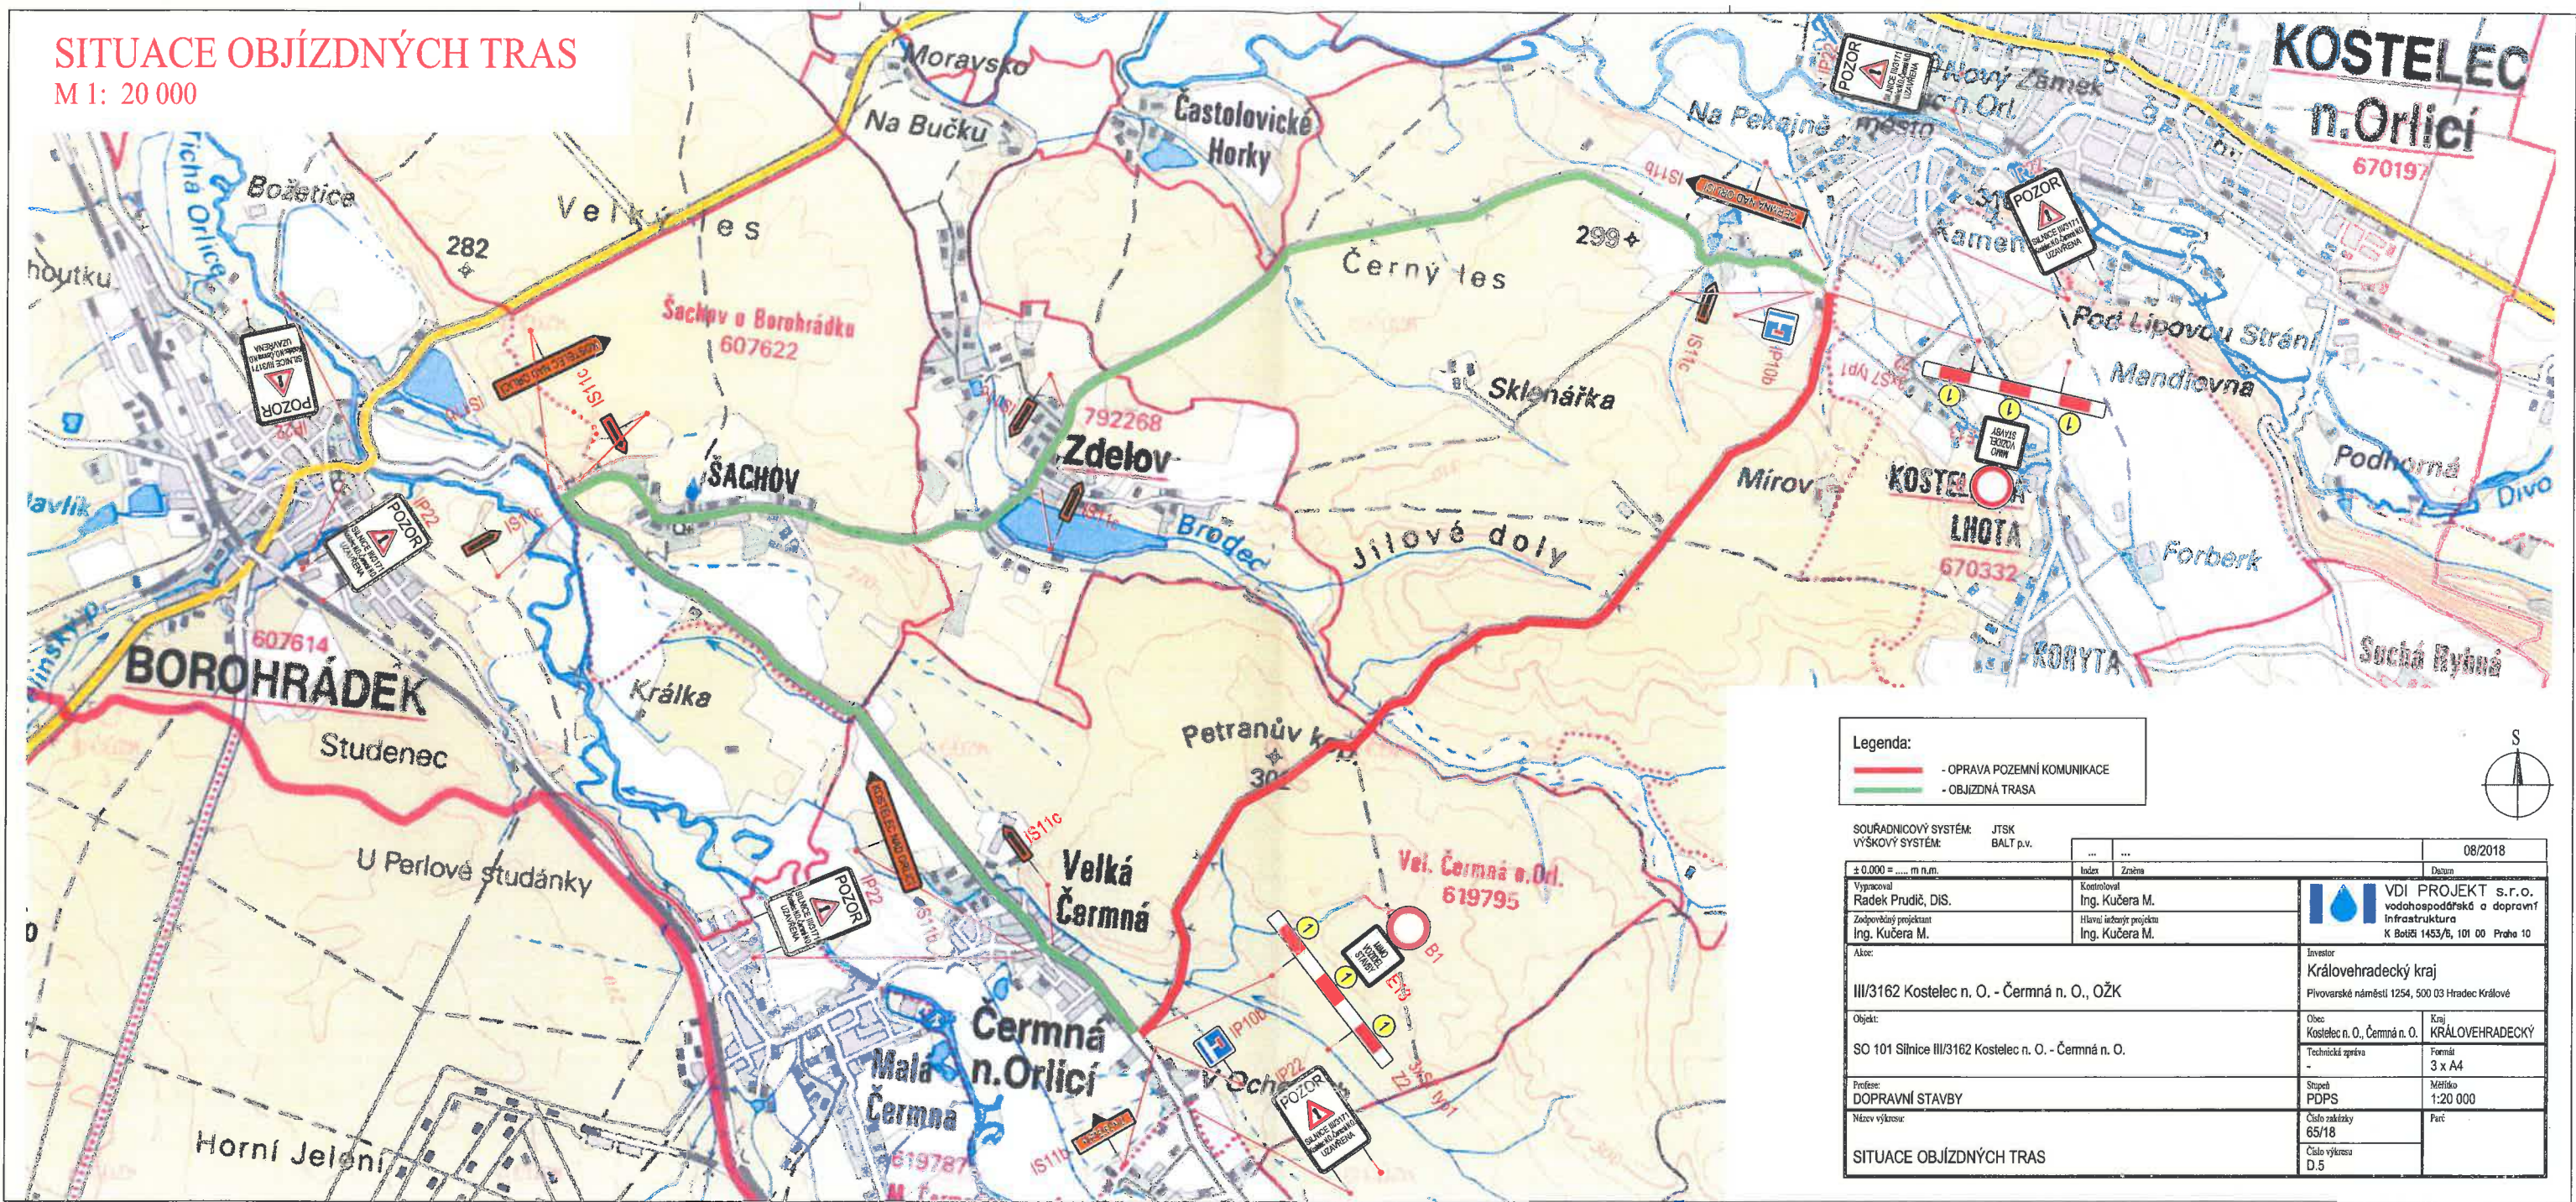

Legenda:

	- OPRAVA POZEMNÍ KOMUNIKACE
	- OBJÍZDNÁ TRASA

SOUŘADNICOVÝ SYSTÉM: JTSK		VÝŠKOVÝ SYSTÉM: BALT p.v.		08/2018	
± 0.000 = m n.m.	Index	...	Značka	Datum	
Vypracoval Radek Prudič, DIS.	Kontroloval Ing. Kučera M.			 VDI PROJEKT s.r.o. vodaohospodářské a dopravní infrastruktura K Boletě 1453/6, 101 00 Praha 10	
Zodpovědný projektant Ing. Kučera M.	Hlavní inženýr projektu Ing. Kučera M.				
Akce:				Investor	
III/3162 Kostelec n. O. - Černá n. O., OŽK				Královéhradecký kraj	
				Přivovarské náměstí 1254, 500 03 Hradec Králové	
Objekt:				Obec	
SO 101 Sílnice III/3162 Kostelec n. O. - Černá n. O.				Kostelec n. O., Černá n. O.	
				Kraj	
				KRÁLOVĚHRADECKÝ	
Projevy:				Technická zpráva	
DOPRAVNÍ STAVBY				Formát	
				3 x A4	
Měřítko				Stupeň	
PDPS				Měřítko	
				1:20 000	
Měřítko výkresu:				Číslo zakázky	
				65/18	
SITUACE OBJÍZDNÝCH TRAS				Číslo výkresu	
				D.5	