


- uzavřený úsek
- objízdná trasa

Stávající trvalé DZ, které neodpovídá objízdným trasám bude zakryto.

LEGENDA:



POZOR
SIL II/317
MEZI BOROHRADEKEM
A SACHOVEM
UZAVŘENA

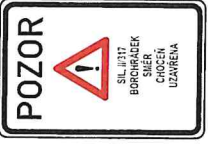


POZOR
SIL II/317
BOROHRADEK
SMĚR
CHOČEN
UZAVŘENA


BOROHRADEK


BOROHRADEK


CHOČEN


CHOČEN

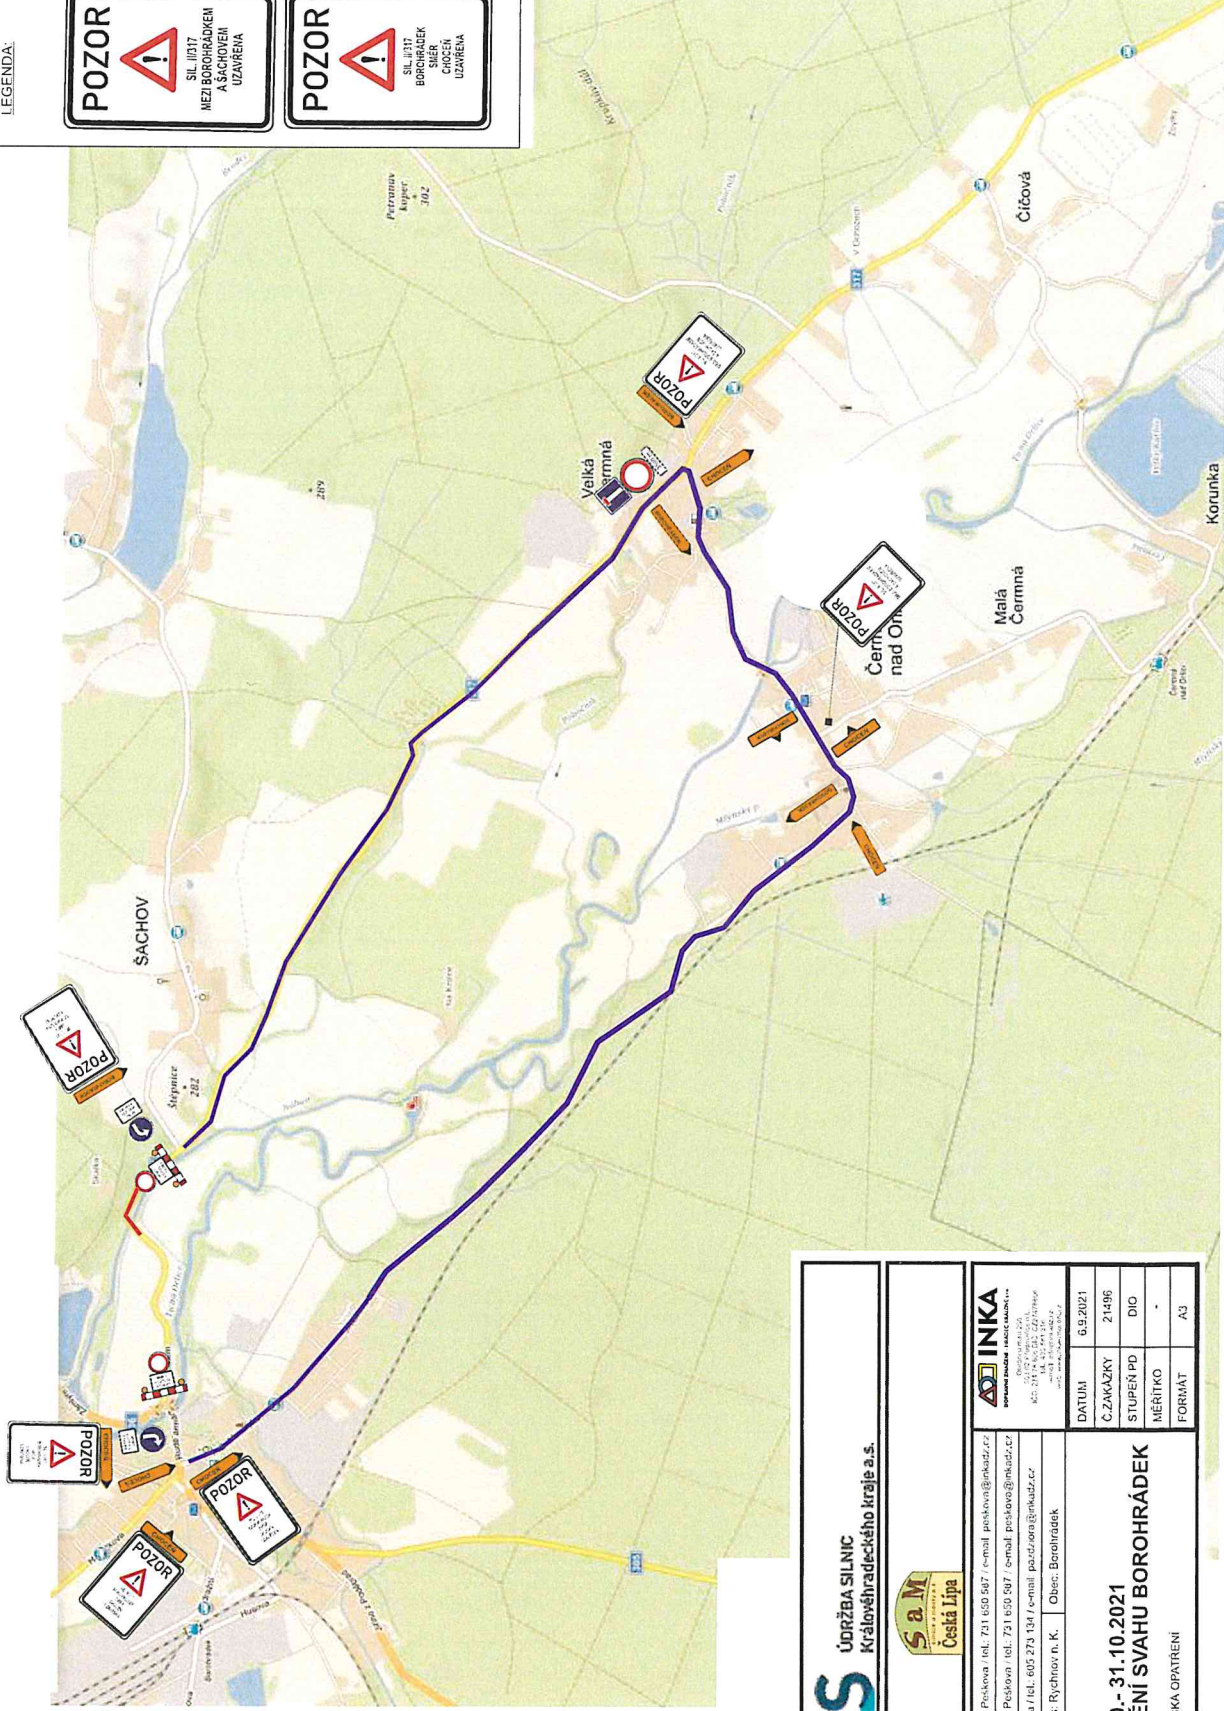

 ÚPRŽBA SILNIC Královéhradeckého kraje a.s.		 Česká Lípa	
Investor:			
Zpracovatel:			
Kvalifikace:	Ing. Dr. Douda Pěchová / tel. 731 650 587 / e-mail: psekova@inkad.cz	INKA	
Zodp. projektant:	Ing. Dr. Douda Pěchová / tel. 731 650 587 / e-mail: psekova@inkad.cz	INŽENÝRSKÁ KANCELÁŘ	
Kontrola:	Ing. Pádrková / tel. 605 273 134 / e-mail: padr@inkad.cz	INŽENÝRSKÁ KANCELÁŘ	
Kraj:	Královéhradecký	Okres:	Rychnov n. K.
		Obec:	Borohrádek
Akce:		II. ETAPA 11.10.- 31.10.2021 II/317 ZAJIŠTĚNÍ SVAHU BOROHRADEK DOPRAVNÍ INŽENÝRSKÁ OPATŘENÍ	
Datum:	6.9.2021	Číslo zakázky:	21496
Stupeň PD:	DIO	Měřítko:	-
Formát:	A3		