


ZMĚNA MÍSTNÍ ÚPRAVY PROVOZU, M 1:500

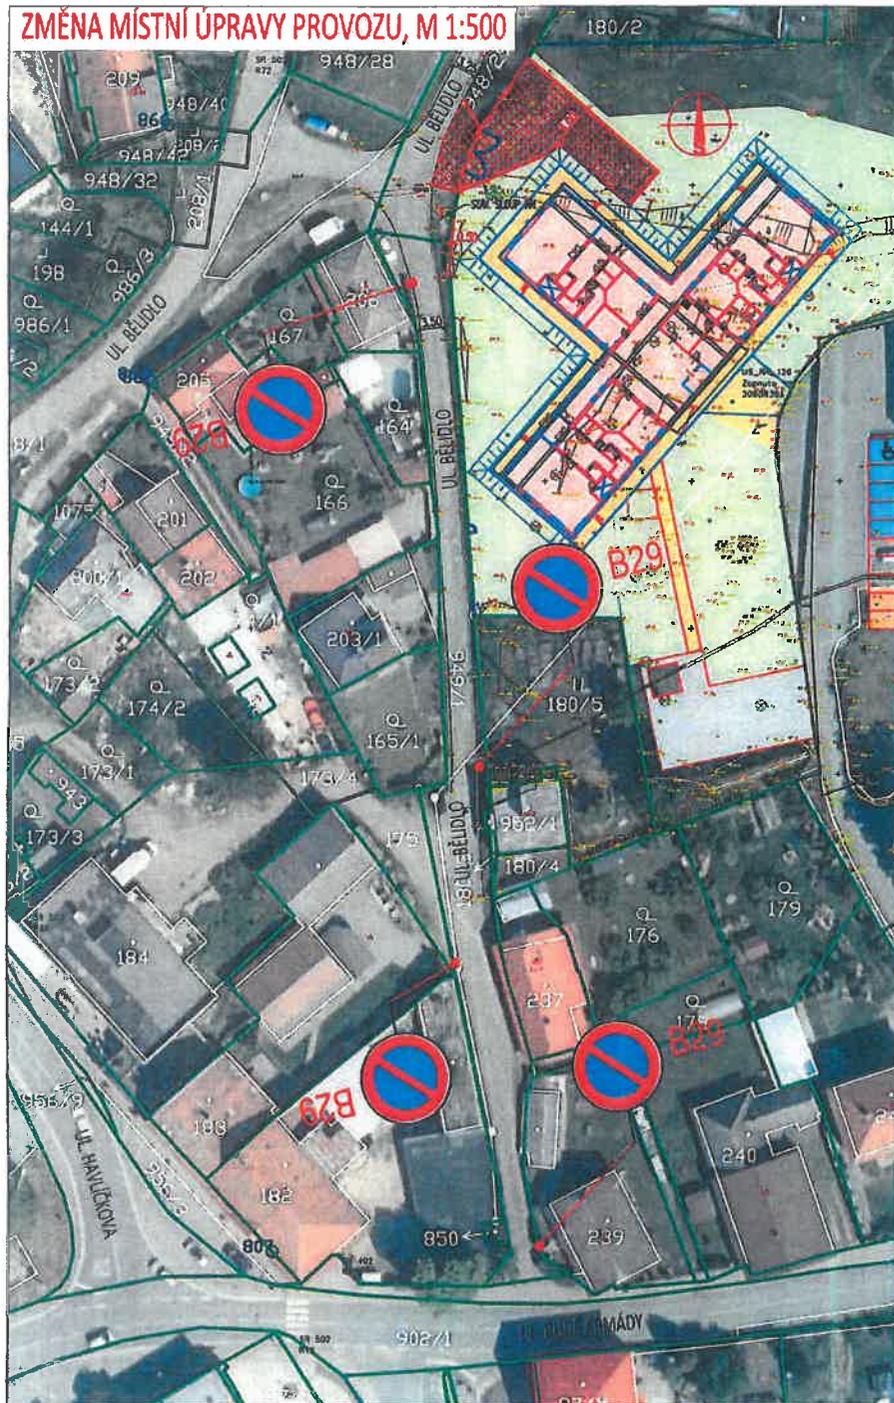

Změna místní úpravy provozu na PK je vyvolána požadavkem HZS. Úprava spočívá v osazení 4 x DZ č. B29 "Zákaz stání" od křižovatky MK ul. Rudé Armády - ul. Běldidlo a to v celé délce MK. Provedni dle situace.

ZODP. PROJEKTANT: INS s.r.o., H.P. Libor Klubač, DiS.	ING. FILIP EICHLER, Ph.D.	
VYPRACOVAL: ING. FILIP EICHLER, Ph.D.	Nábřeží 322, 549 01 Nové Město nad Metují	
INVESTOR: Křivčebrodský kraj, Pivovarské náměstí 1245, 500 03 Hlodec Křivčové	tel/fax: +420 776 273 779	
MÍSTO: k.ú. Borohrádek, p.p.č. 180/1	eichler@prodest.cz • eifil@seznam.cz	
	ICO: 761 76 355	
AKOZ:	ZAK.Č.	-
NOVOSTAVBA DOMOVA DŮCHODCŮ – BOROHRÁDEK	STUPEŇ	ZSPD
	DATUM	04/2022
ŠM:	FORMÁT	2 x A4
	MĚŘITKO	1:500
VPRD:	č. PRD:	č. VPRD:
ZMĚNA MÍSTNÍ ÚPRAVY PROVOZU NA PK		