


Město Borohrádek

Husova 240, 517 24 Borohrádek

Č.j. 1645/2022/MUBK
Borohrádek dne 1.9.2022

Město Borohrádek zveřejňuje podle § 39 ods. 1 zákona č.128/2000 Sb. O obcích, ve znění pozdějších předpisů záměr pronajmout část nebytového prostoru o celkové rozloze 300m² nacházející se v části budovy bez čísla popisného, která je součástí pozemku p.č st. 573. vedený na LV 10001 pro k.ú. Borohrádek.

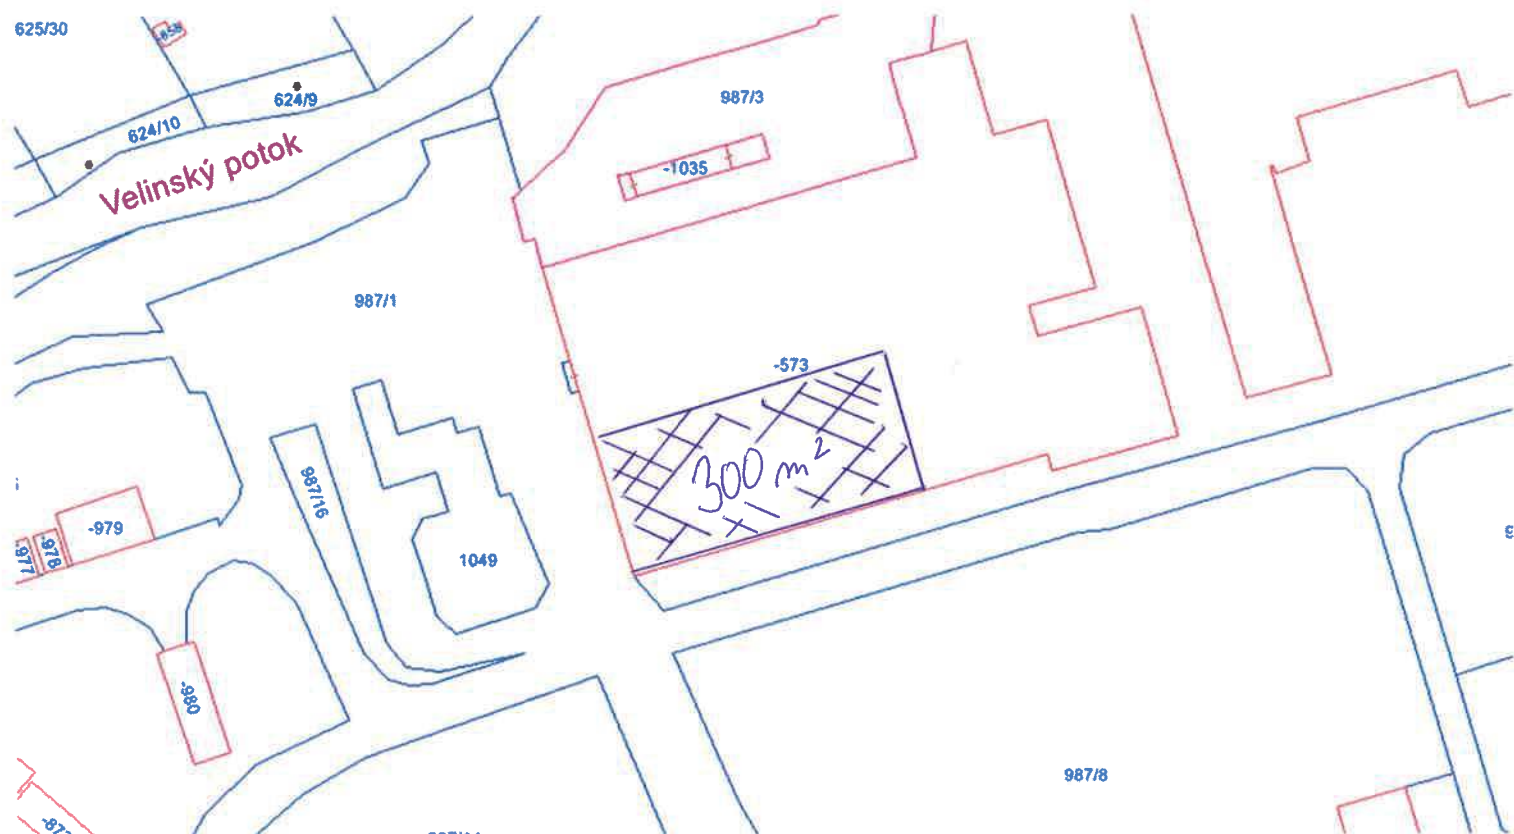

Tento záměr byl schválen Radou města Borohrádek dne 31.8.2022.

usnesením č. R 65/2022 bod č. 5

Vyvěšeno:

Mgr. Martin Moravec, v.r.

starosta města

Sejmuto: