DOPRAVNÍ OPATŘENÍ PŘI AKCI: **Novostavba mateřské školy, odborné učebny pro ZŠ a střediska volného času v Čermné nad Orlicí**

V termínu: **18.8. – 31.8.2025** **(nebude využito celé časové rozmezí, pouze cca 5dní)**

Rozsah uzavírky: **35m**
Místo: p.č.3214, k.ú. Malá Čermná n.O.
Silnice III/3059

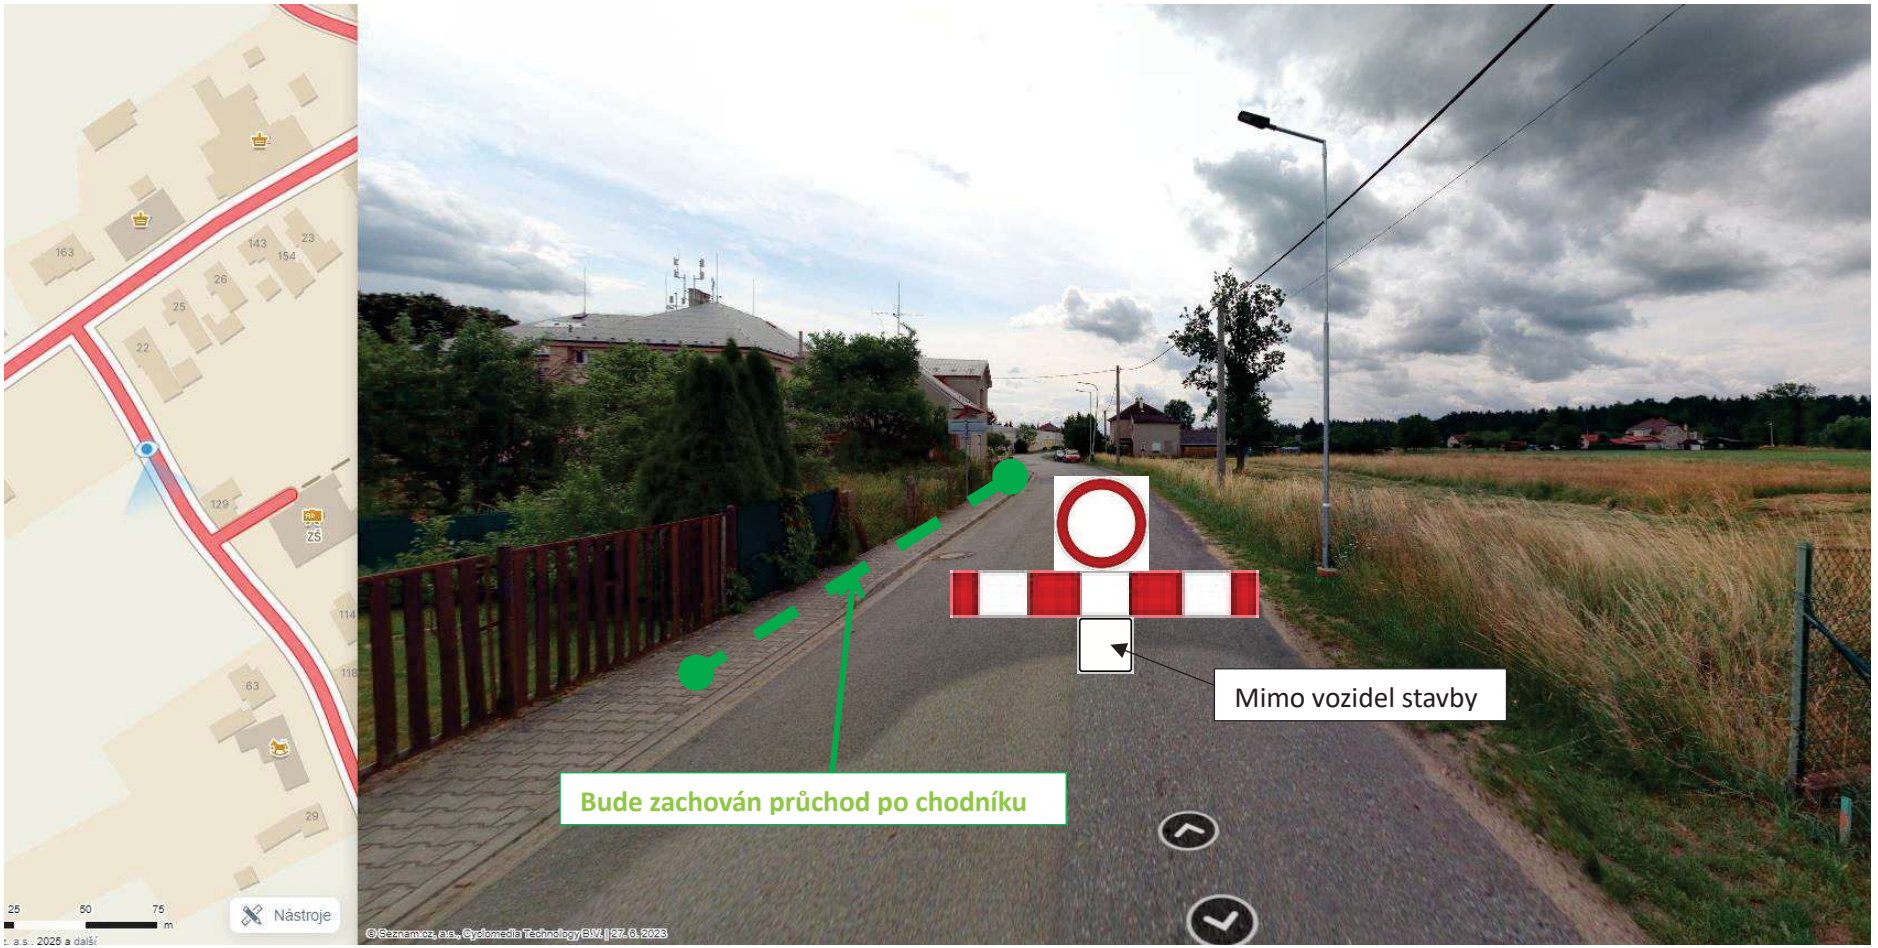

Zhotovitel stavby:
STYLBAU, s.r.o., Pardubická 118/79
500 04 Hradec Králové 4
Datová schránka: dxf4978

VYPRACOVAL:
Jan Zemaník
Tel.: 733 535 564
Mail: jan.zemanik@stylbau.cz

Podpis:

DOPRAVNÍ OPATŘENÍ PŘI AKCI: **Novostavba mateřské školy, odborné učebny pro ZŠ a střediska volného času v Čermné nad Orlicí**

V termínu: **18.8. – 31.8.2025 (nebude využito celé časové rozmezí, pouze cca 5dní)**

Rozsah uzavírky: **35m**
Místo: p.č.3214, k.ú. Malá Čermná n.O.
Silnice III/3059

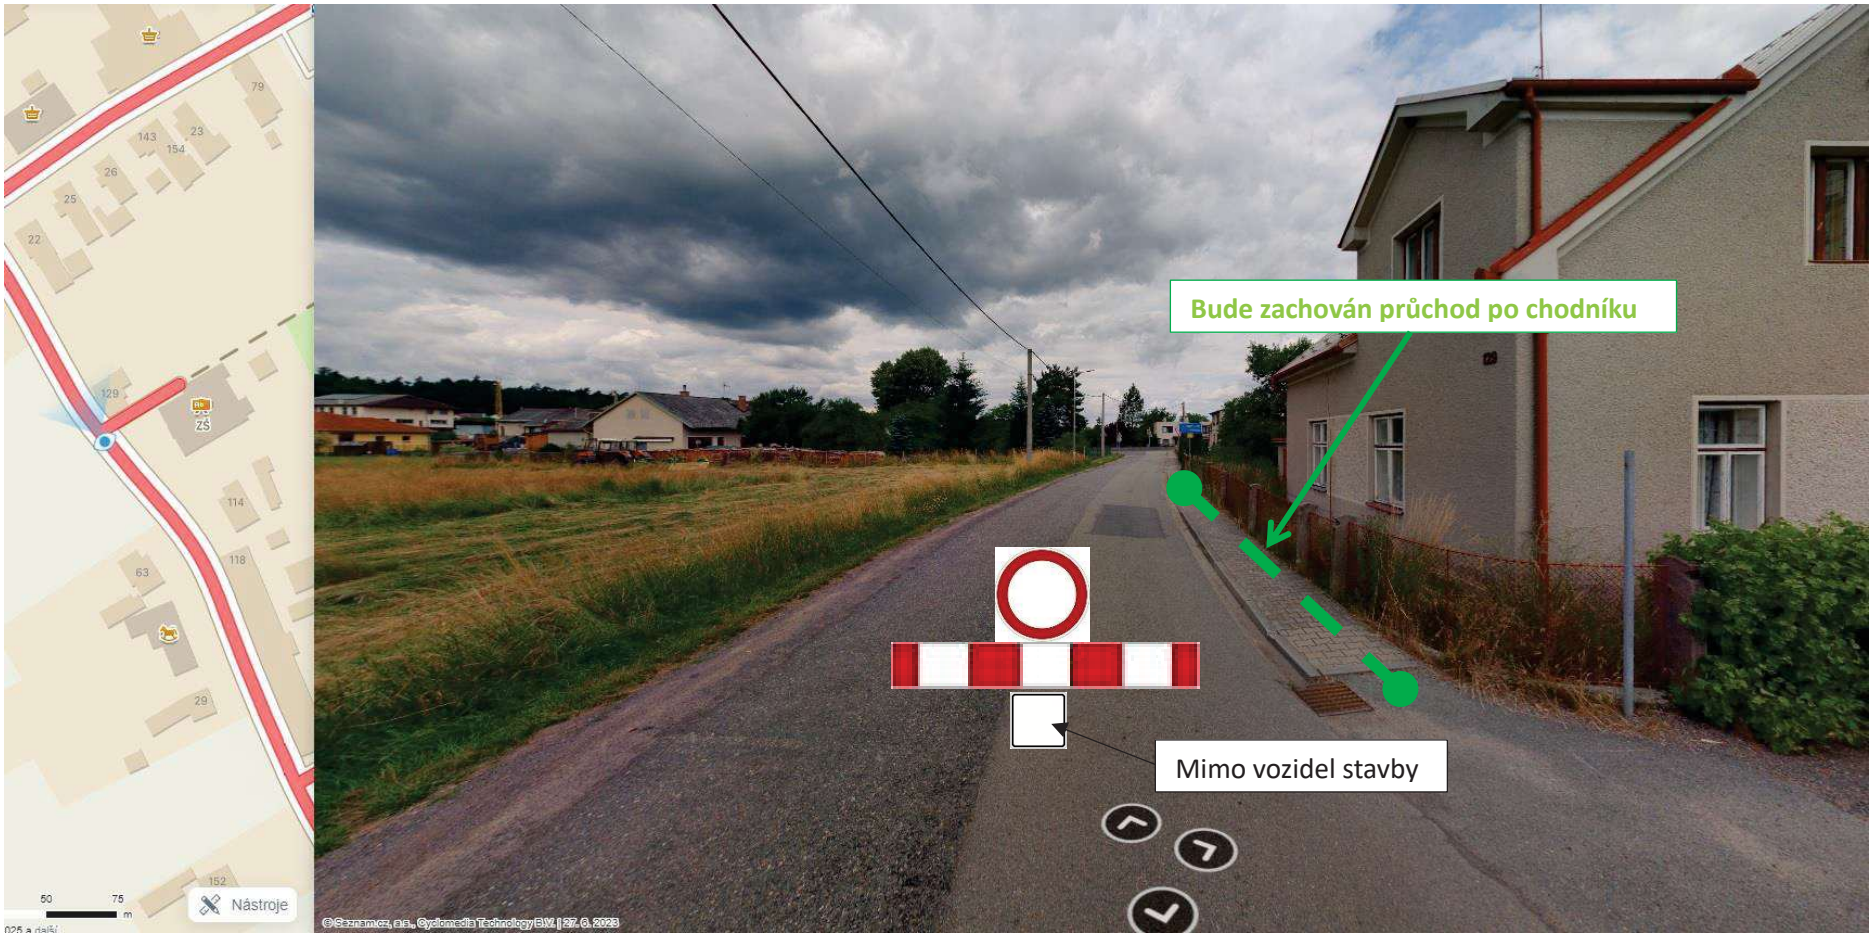

DOPRAVNÍ OPATŘENÍ PŘI AKCI: **Novostavba mateřské školy, odborné učebny pro ZŠ a střediska volného času v Čermné nad Orlicí**

V termínu: **18.8. – 31.8.2025** **(nebude využito celé časové rozmezí, pouze cca 5dní)**

Rozsah uzavírky: **35m**
Místo: p.č.3214, k.ú. Malá Čermná n.O.
Silnice III/3059

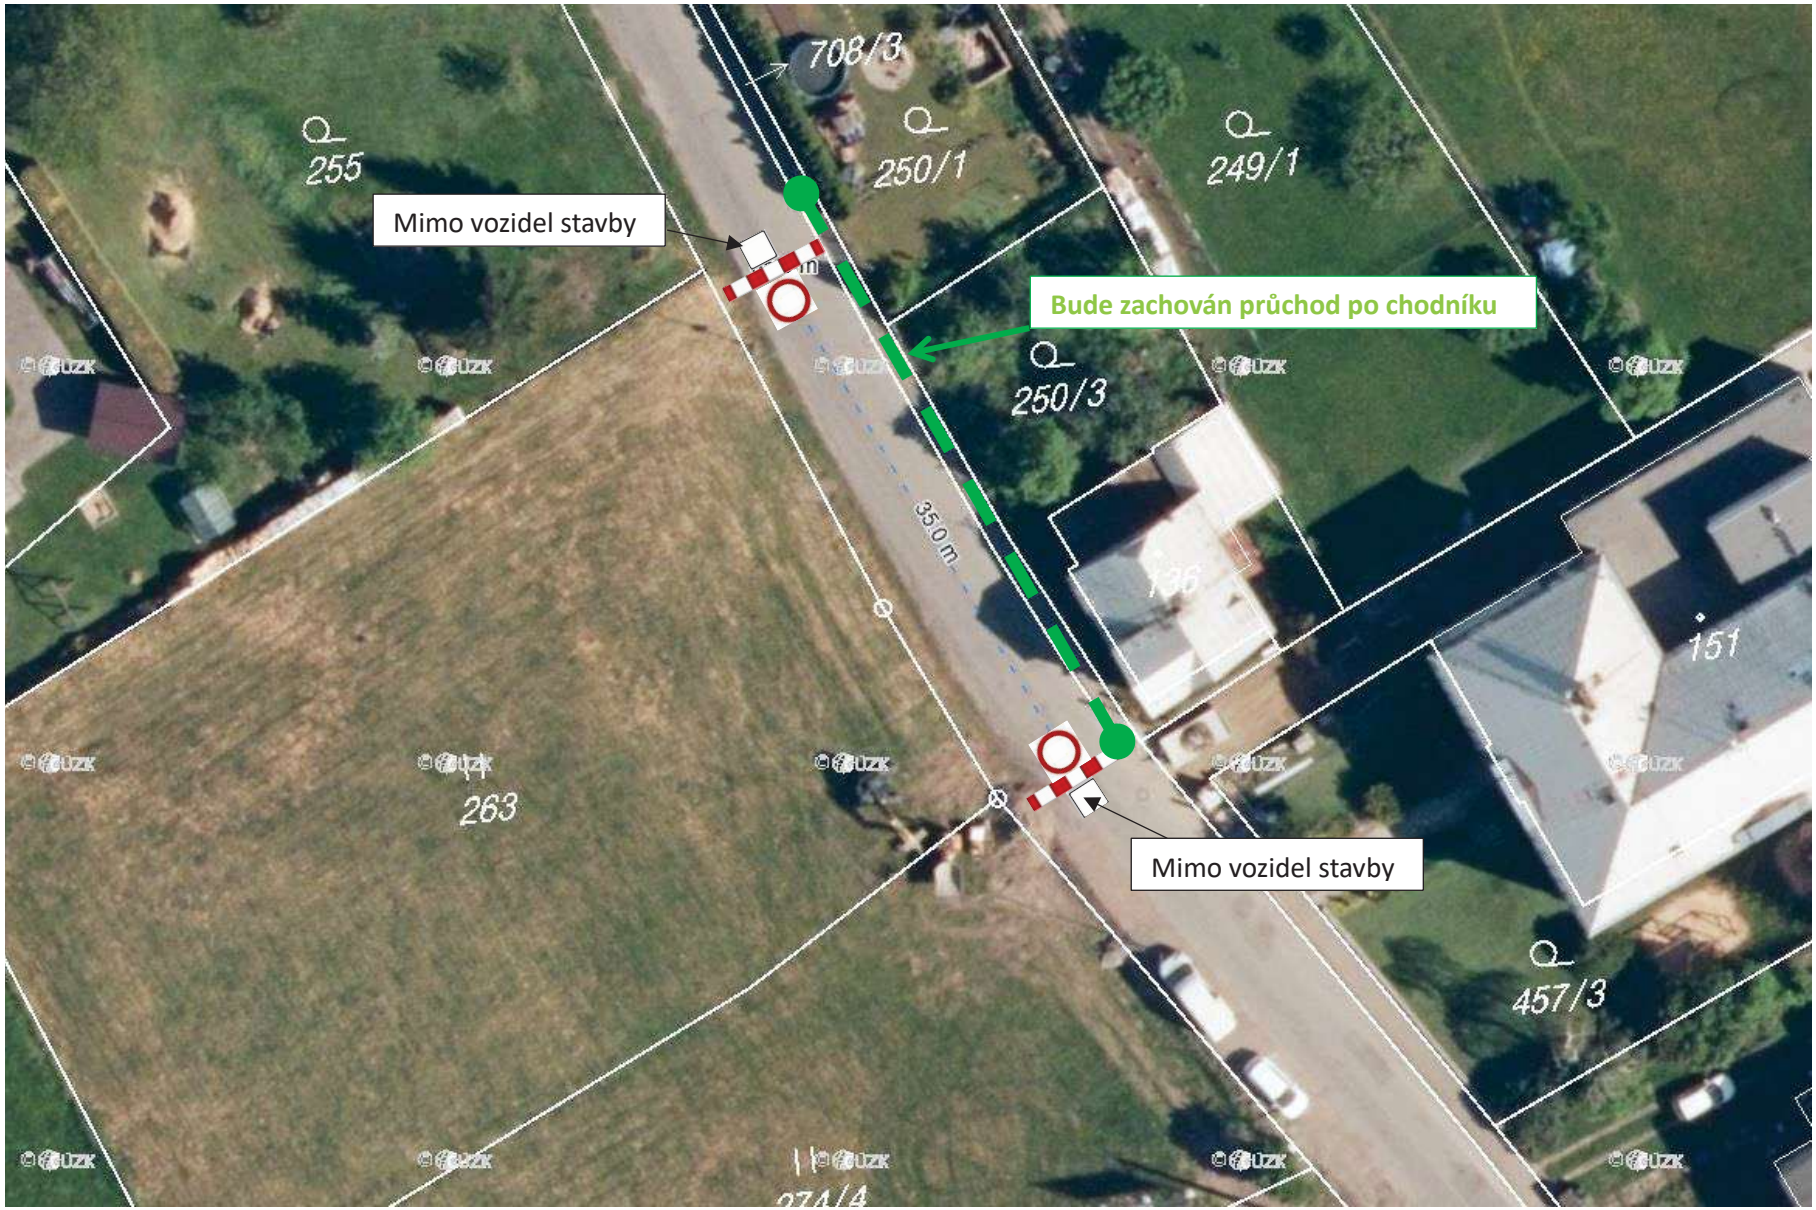

DOPRAVNÍ OPATŘENÍ PŘI AKCI: **Novostavba mateřské školy, odborné učebny pro ZŠ a střediska volného času v Čermné nad Orlicí**

V termínu: **18.8. – 31.8.2025 (nebude využito celé časové rozmezí, pouze cca 5dní)**

Rozsah uzavírky: **35m**
Místo: p.č.3214, k.ú. Malá Čermná n.O.
Silnice III/3059

DOPRAVNÍ OPATŘENÍ PŘI AKCI: **Novostavba mateřské školy, odborné učebny pro ZŠ a střediska volného času v Čermné nad Orlicí**

V termínu: **18.8. – 31.8.2025 (nebude využito celé časové rozmezí, pouze cca 5dní)**
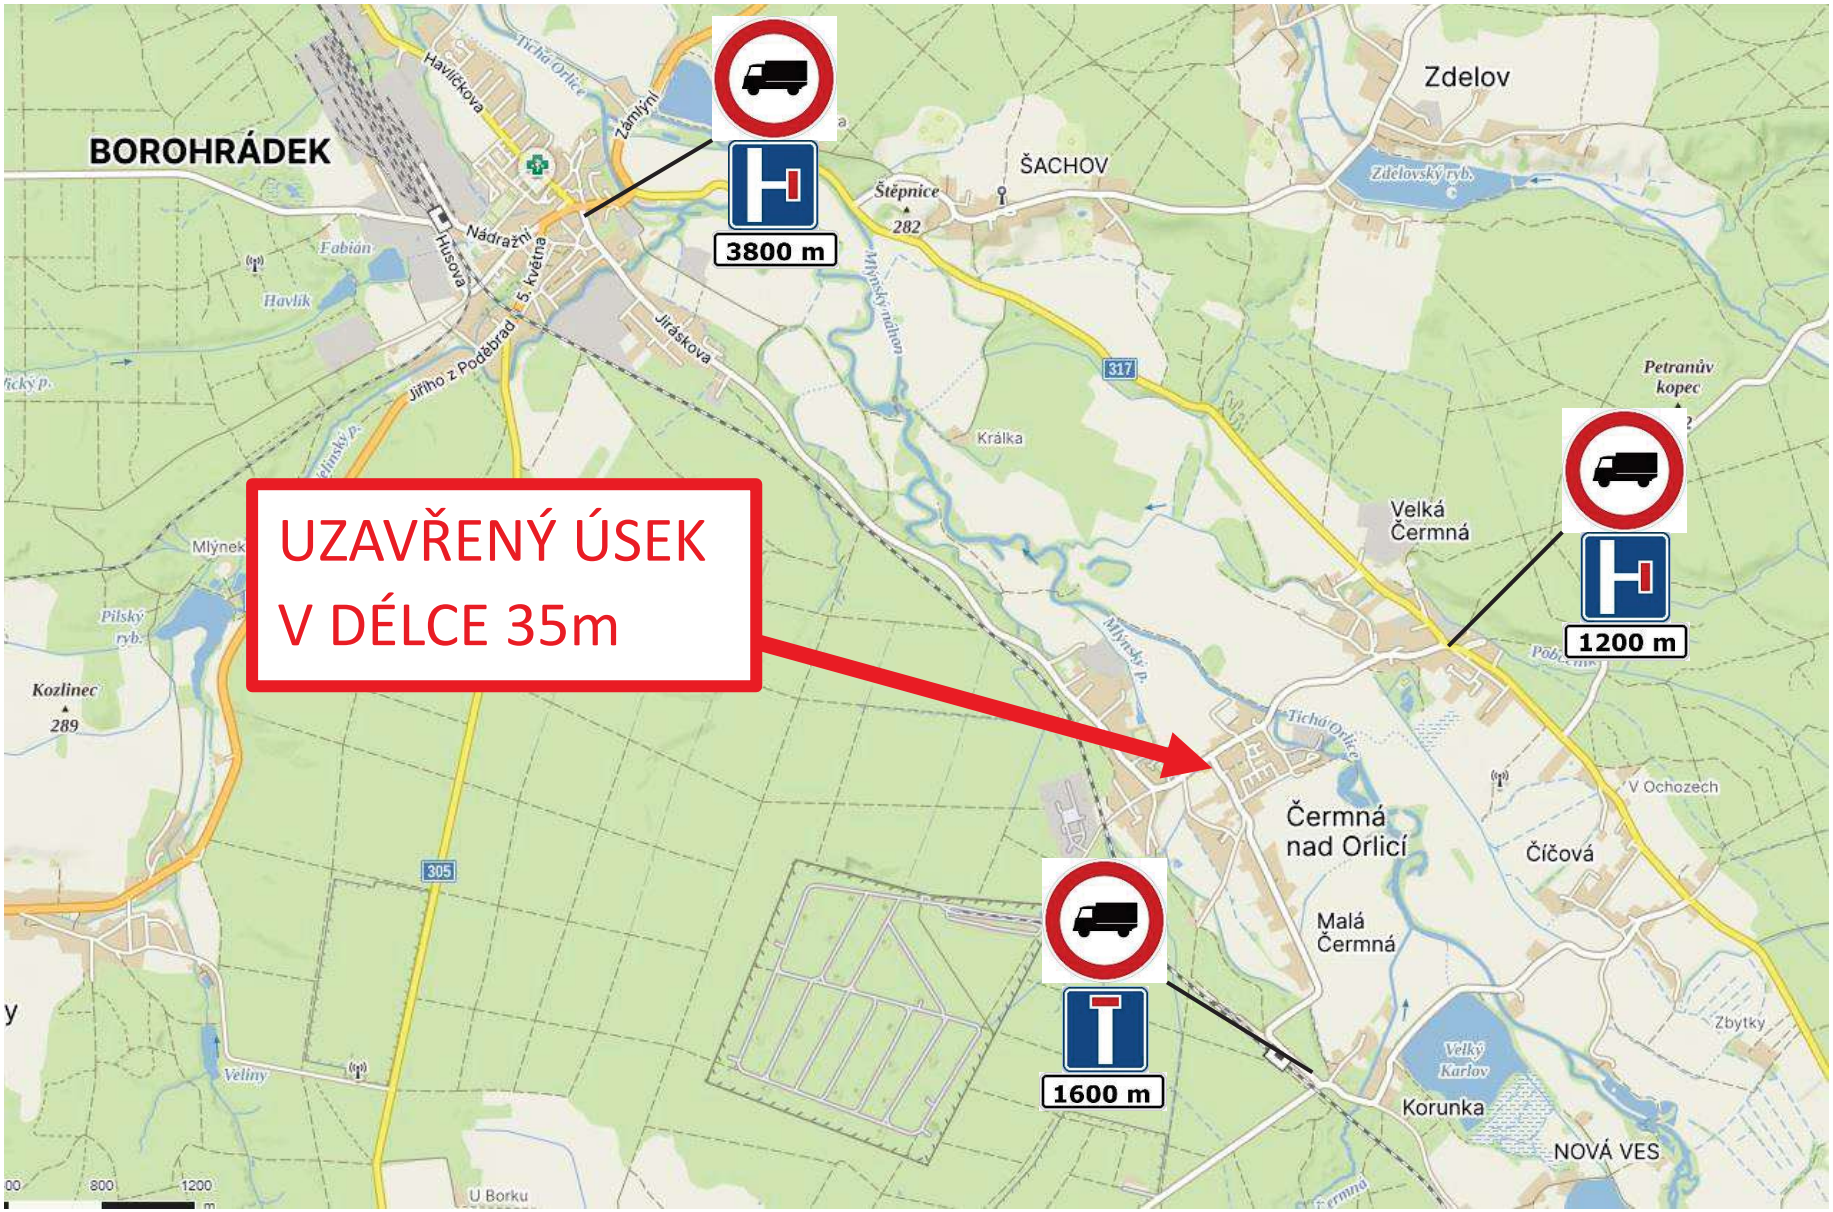
Rozsah uzavírky: **35m**
Místo: p.č.3214, k.ú. Malá Čermná n.O.
Silnice III/3059