CELKOVÁ SITUACE OBJÍZDNÉ TRASY

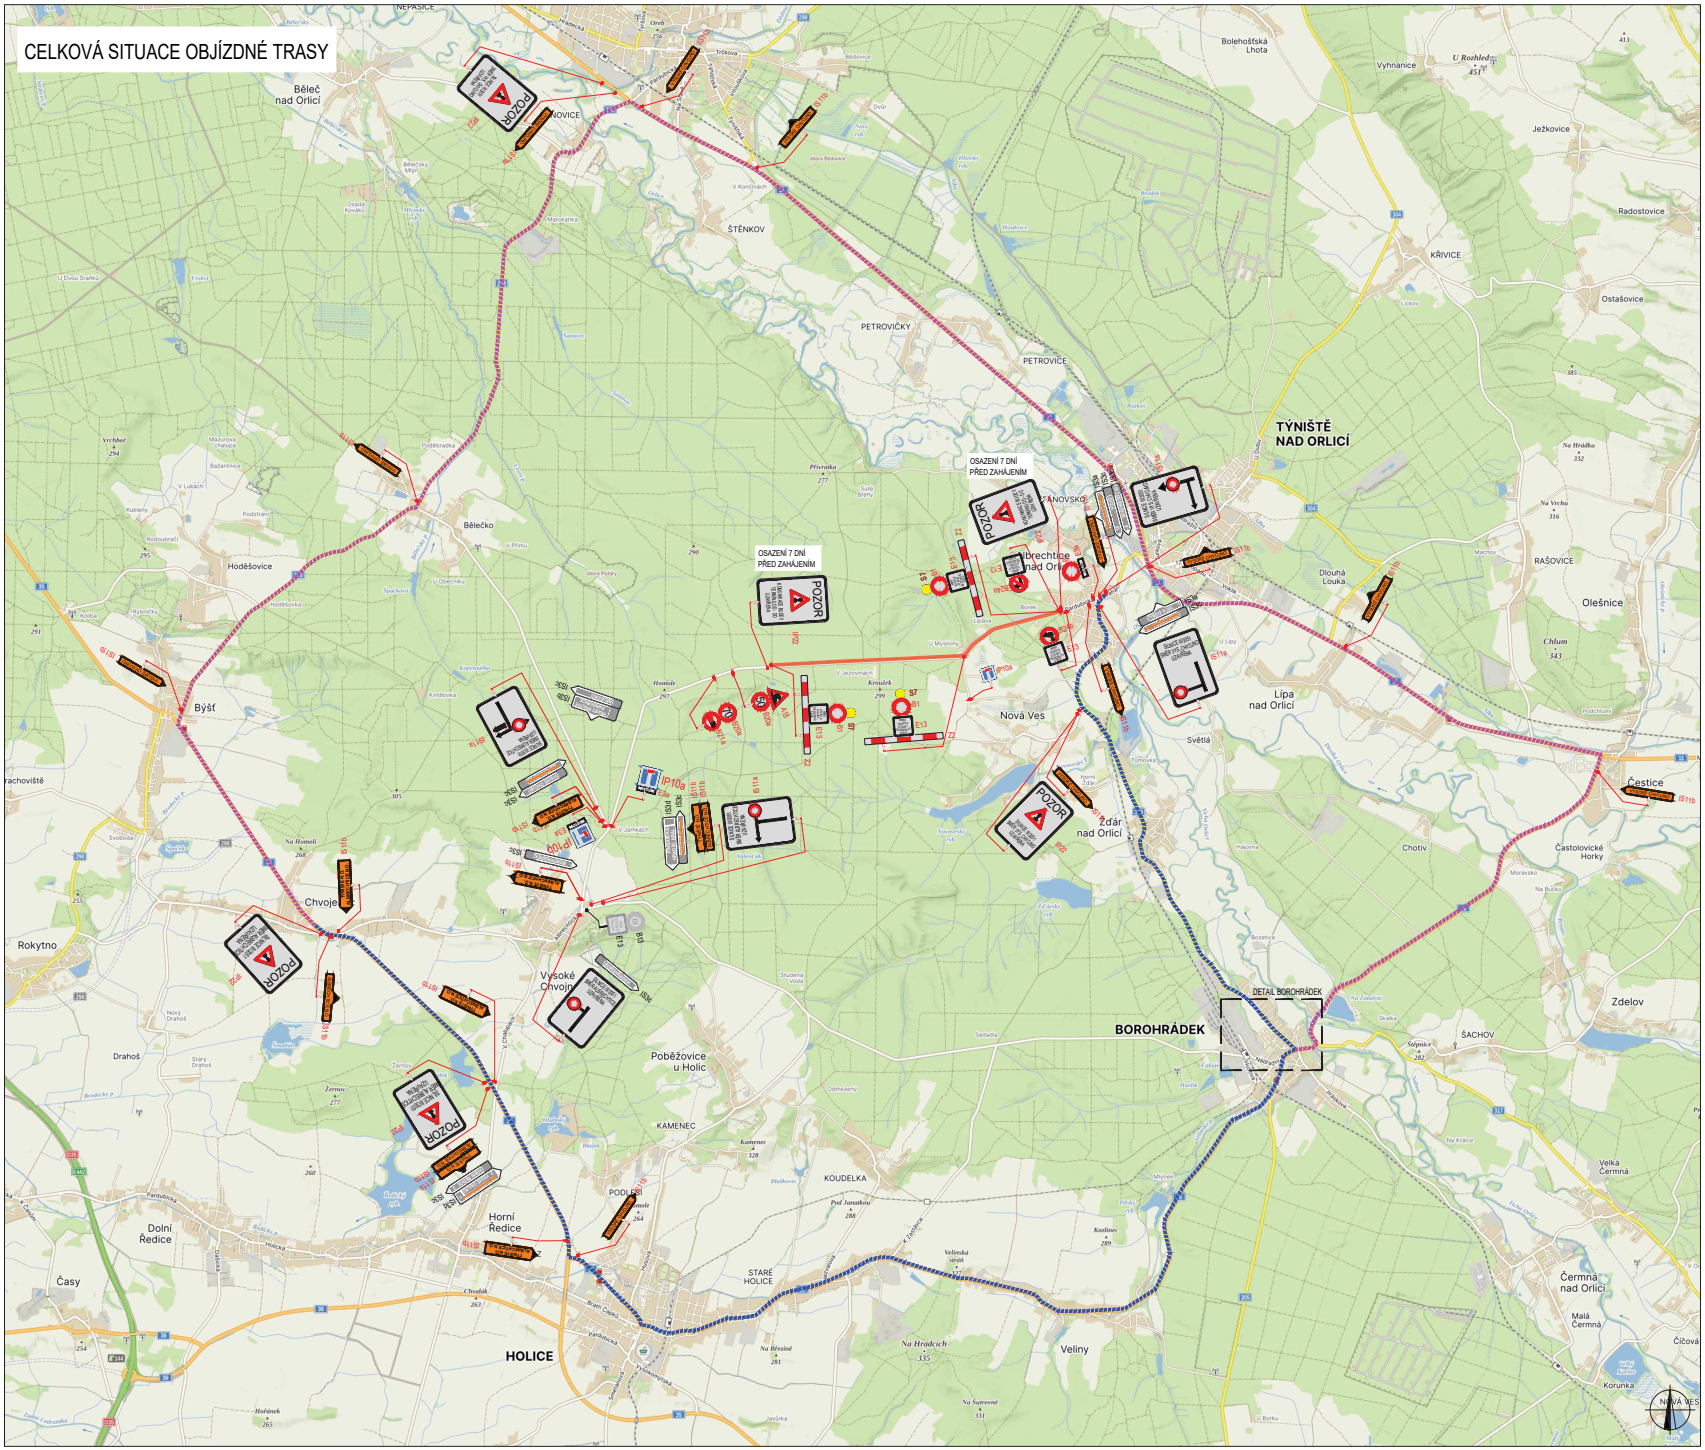

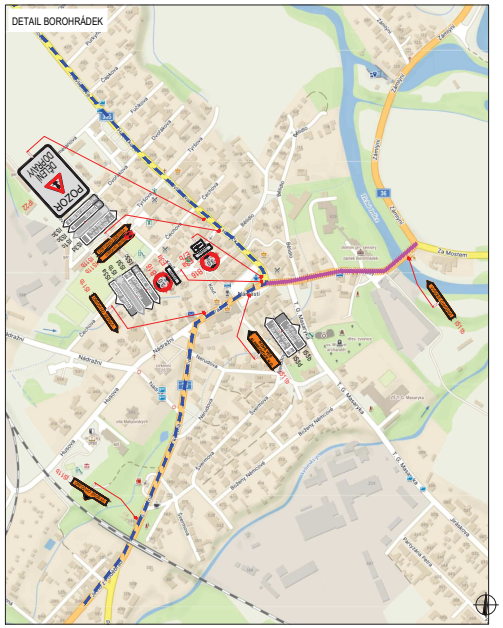

LEGENDA

- TRVALÉ SVISLÉ DOPRAVNÍ ZNAČENÍ
- DOČASNĚ ZNEPLATNĚNÉ TRVALÉ DOPRAVNÍ ZNAČENÍ
- NAVRŽENÉ PŘECHODNÉ DOPRAVNÍ ZNAČENÍ
- UZAVÍRKA
- OBJÍZDNÁ TRASA PRO VOZIDLA DO 3m
- OBJÍZDNÁ TRASA PRO VOZIDLA NAD 3m

Pozn.: Dopravní značení v rozporu s objízdnou trasou bude zneplatněno.

ZODPOVĚDNÝ PROJEKTANT:	Richard Peška	
VYPRACOVAL:	Tomáš Kalivoda	
KONTROLOVAL:	Lukáš Beránek	

NÁZEV STAVBY:
III/3051 Albrechtice nad Orlicí - hranice okresu
okres Rychnov nad Kněžnou, Královéhradecký kraj, Česko

OBSAH:
Situace dopravně-inženýrských opatření

DATUM: 05/2024
FORMÁT: 3A4
MĚŘÍTKO: -

ČÍSLO PŘÍLOHY: 1
SOUPRAVA:

VYZNAČ
VYZNAČ, s.r.o.
Srázná 5113/1, 586 01 Jihlava