Dopravní opatření při akci : oprava komunikace sil. III/3172

ul. T.G.Masaryka a ul. Jiráskova, Borohrádek

uzavřený úsek

objízdná trasa

I. ETAPA
14.6.-3.10.2021

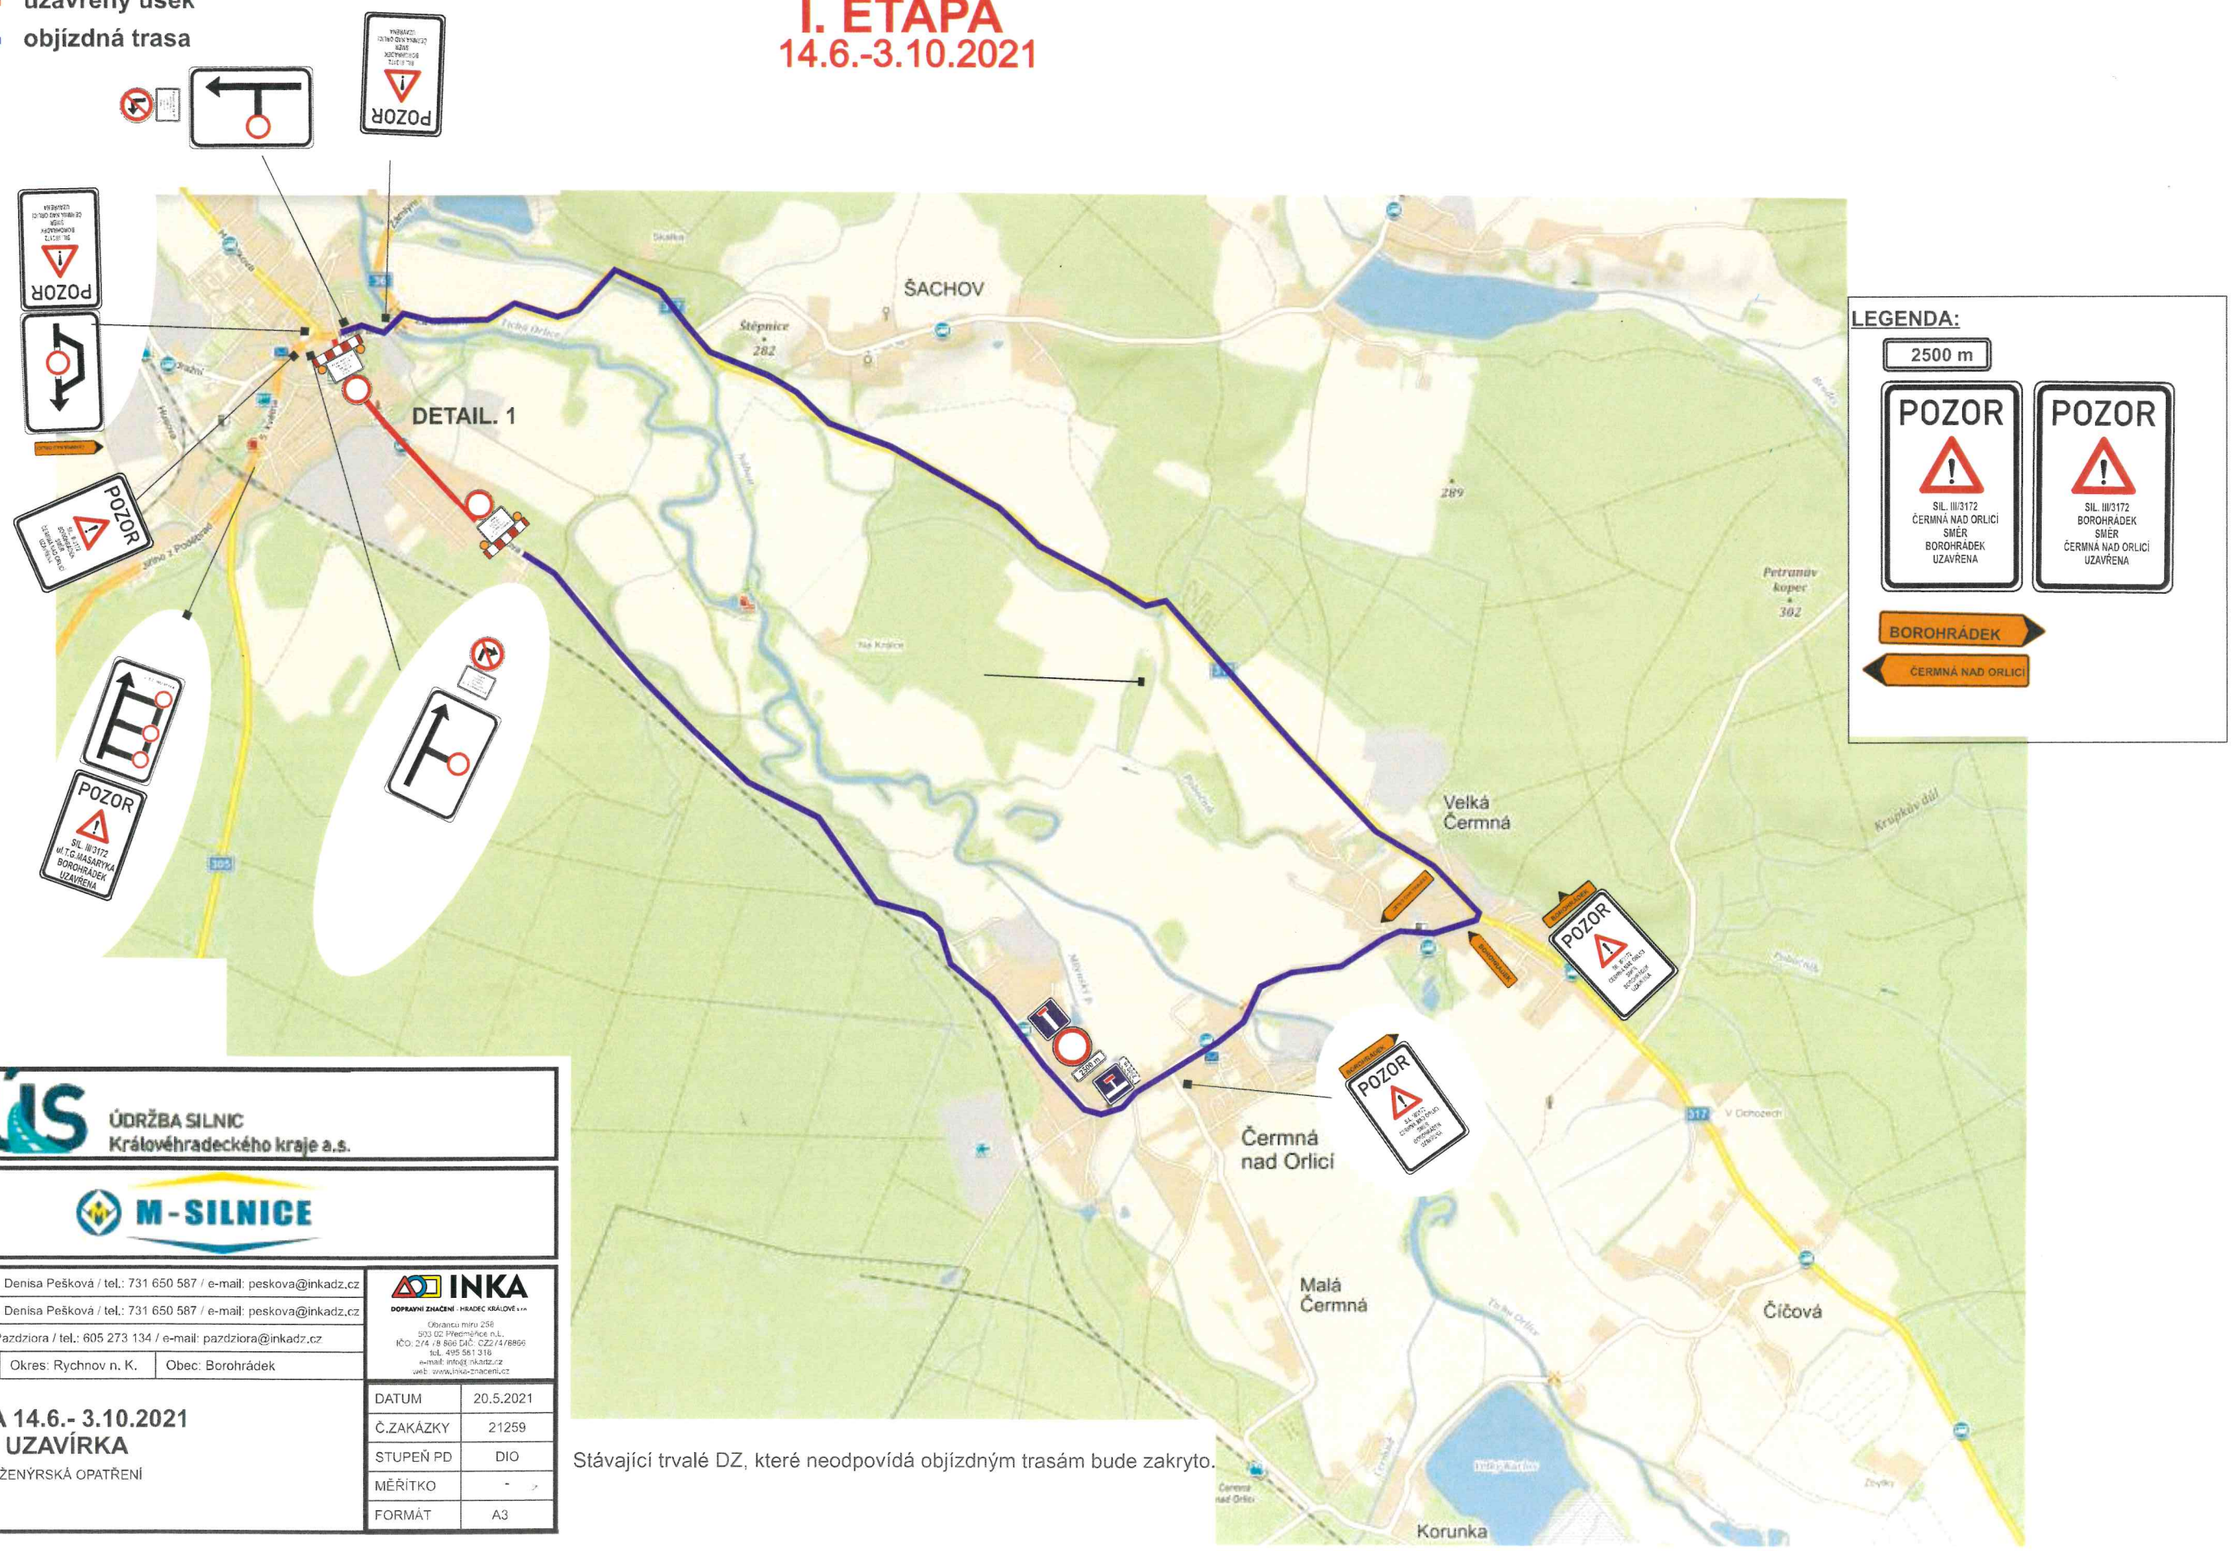

Stávající trvalé DZ, které neodpovídá objízdným trasám bude zakryto.

Investor: ÚDRŽBA SILNIC Královéhradeckého kraje a.s.

Zhotovitel: M-SILNICE

Kreslil:	PhDr. Denisa Pešková / tel.: 731 650 587 / e-mail: peskova@inkadz.cz	
Zodp. projektant:	PhDr. Denisa Pešková / tel.: 731 650 587 / e-mail: peskova@inkadz.cz	
Kontroloval:	Jan Pazdziora / tel.: 605 273 134 / e-mail: pazdziora@inkadz.cz	
Kraj: Královéhradecký	Okres: Rychnov n. K.	Obec: Borohrádek

INKA DOPRAVNÍ ZNAČENÍ - HRADEC KRÁLOVÉ s.r.o.
Obránců míru 258
503 02 Přeloučenice n.L.
IČO: 274 / 8 866 DIČ: CZ274/8866
tel.: 495 581 316
e-mail: info@inkadz.cz
web: www.inka-znaceni.cz

Akce: **I.ETAPA 14.6.- 3.10.2021**
ÚPLNÁ UZAVÍRKA
DOPRAVNĚ INŽENÝRSKÁ OPATŘENÍ

DATUM	20.5.2021
Č.ZAKÁZKY	21259
STUPEŇ PD	DIO
MĚŘÍTKO	-
FORMÁT	A3