
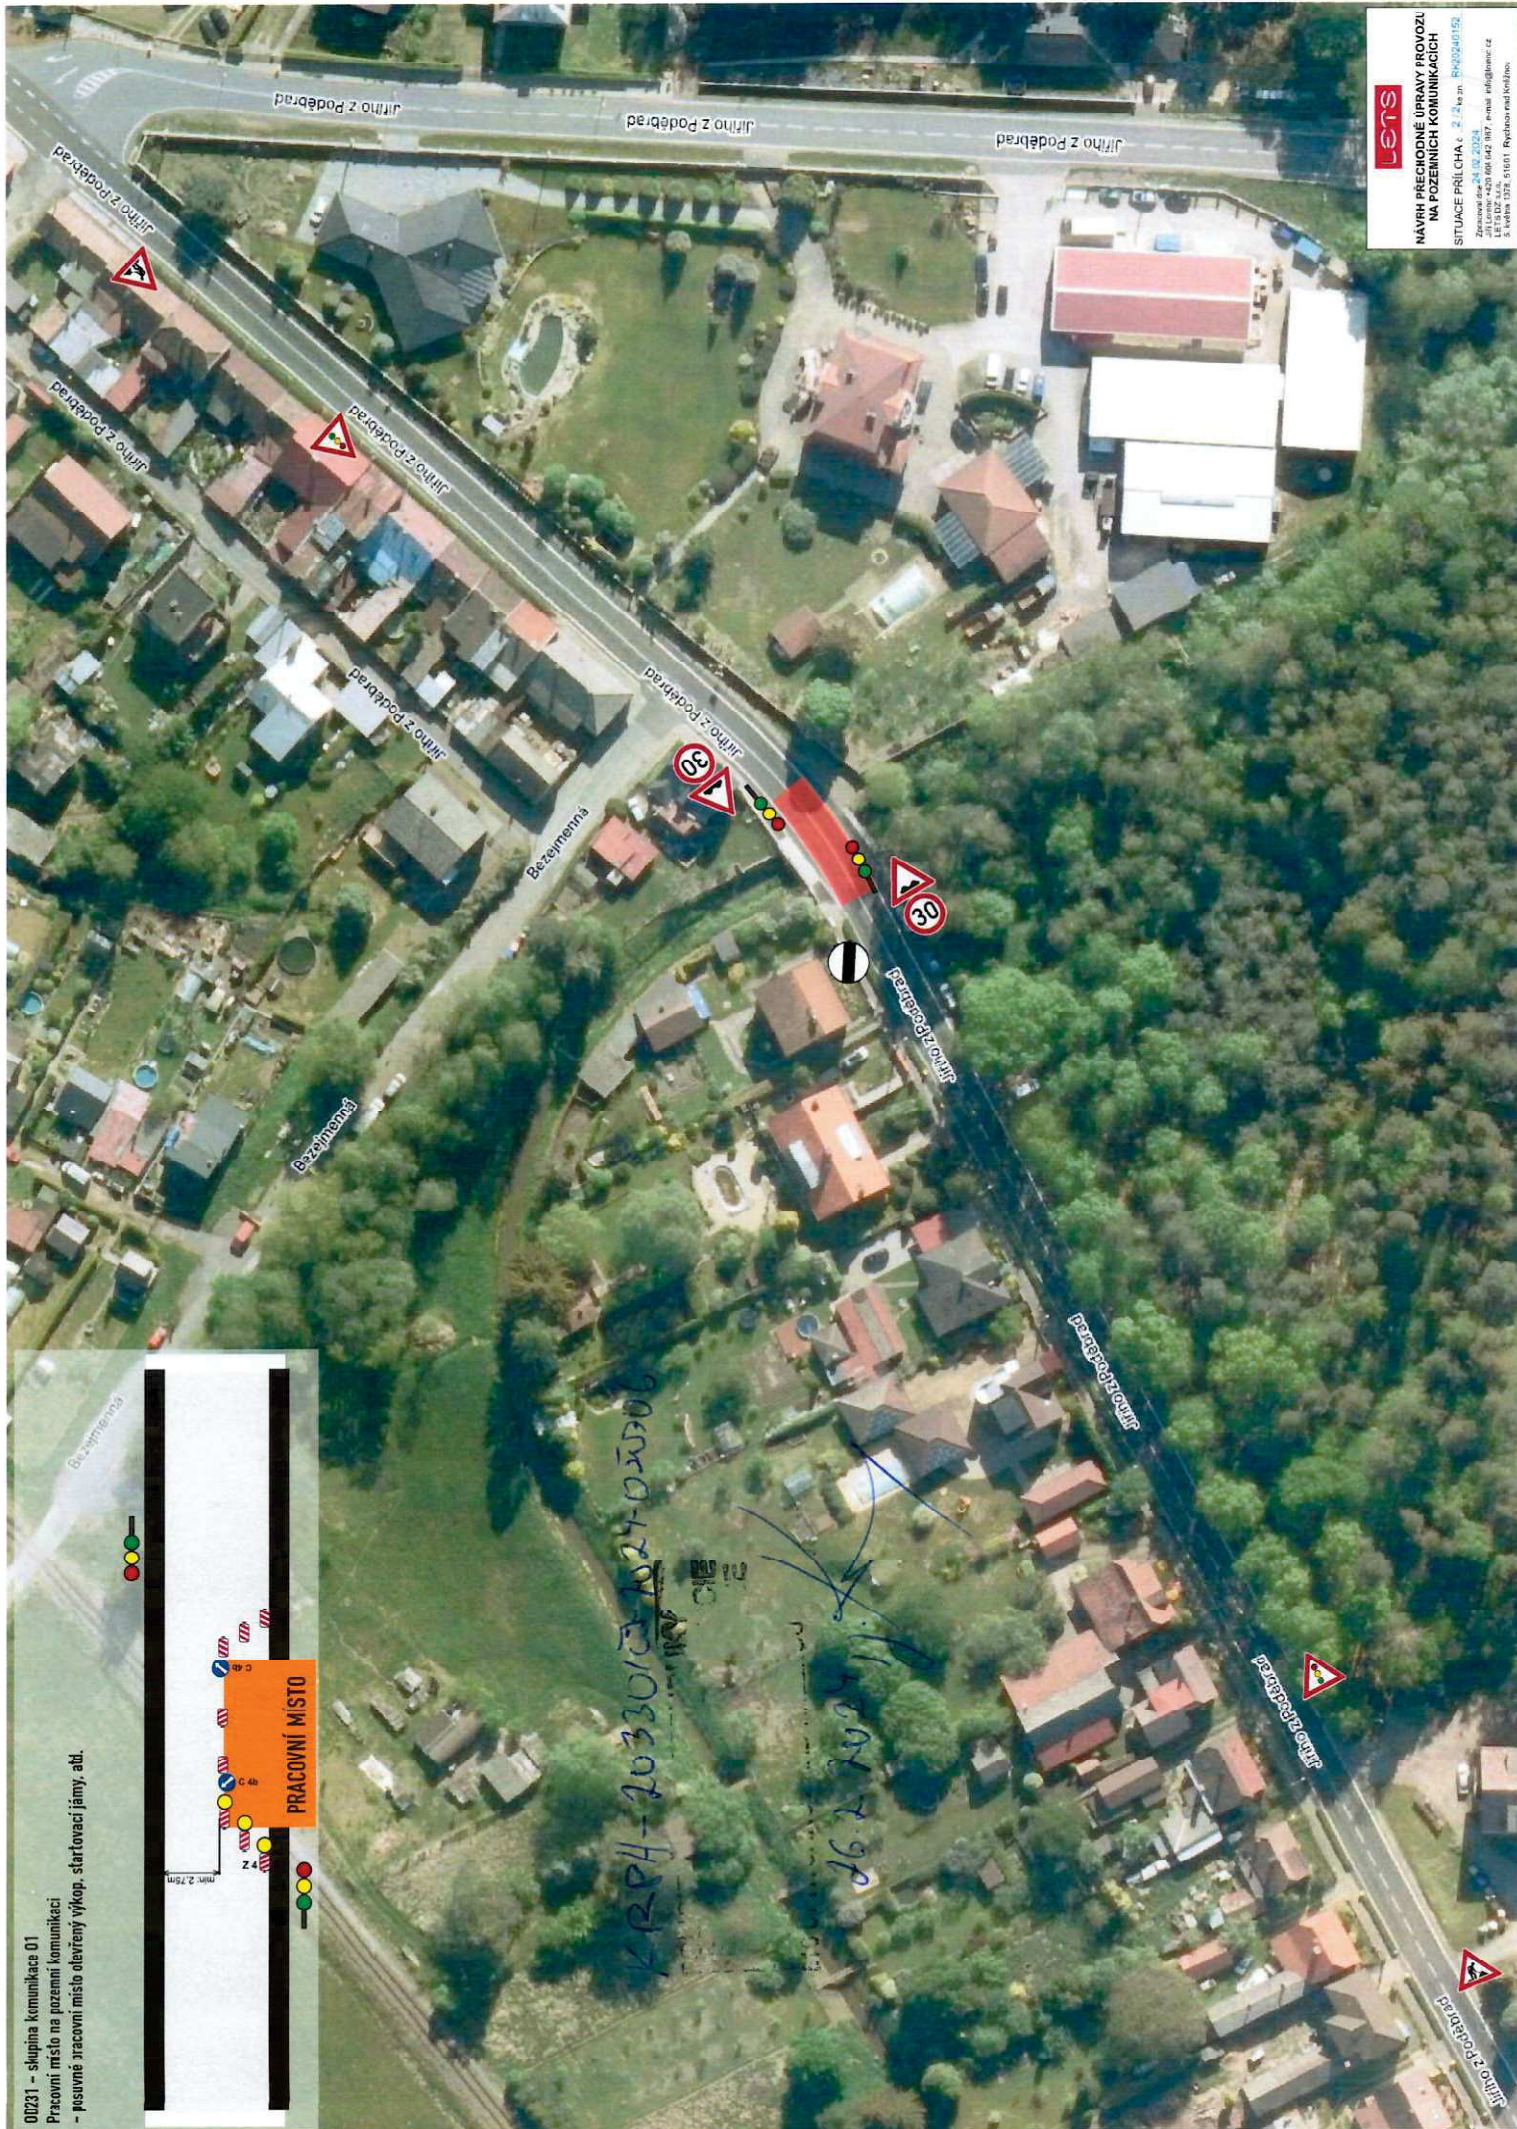


01231 - skupina komunikací 01

Pracovní místo na pozemních komunikacích

- posuvné pracovní místo ovlávané výkop. startovací jámy, atd.

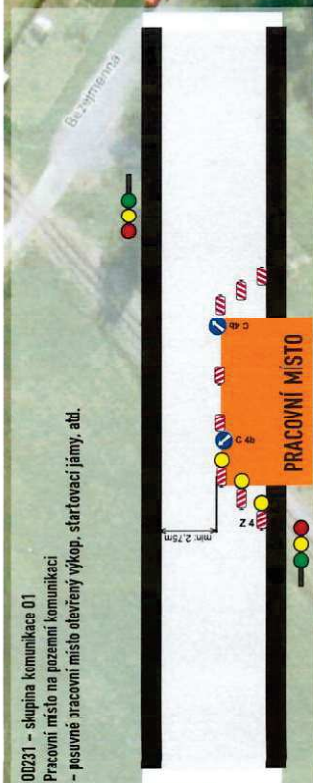

lets

NAVRIH PŘECHODNÉ ÚPRAVY PROVOZU
NA POZEMNÍCH KOMUNIKACÍCH



