

Dopravní opatření při akci : oprava komunikace sil. III/3172


DETAIL. 1

ul. T.G.Masaryka a ul. Jiráskova, Borohrádek


I. ETAPA

14.6. - 3.10.2021

— uzavřený úsek

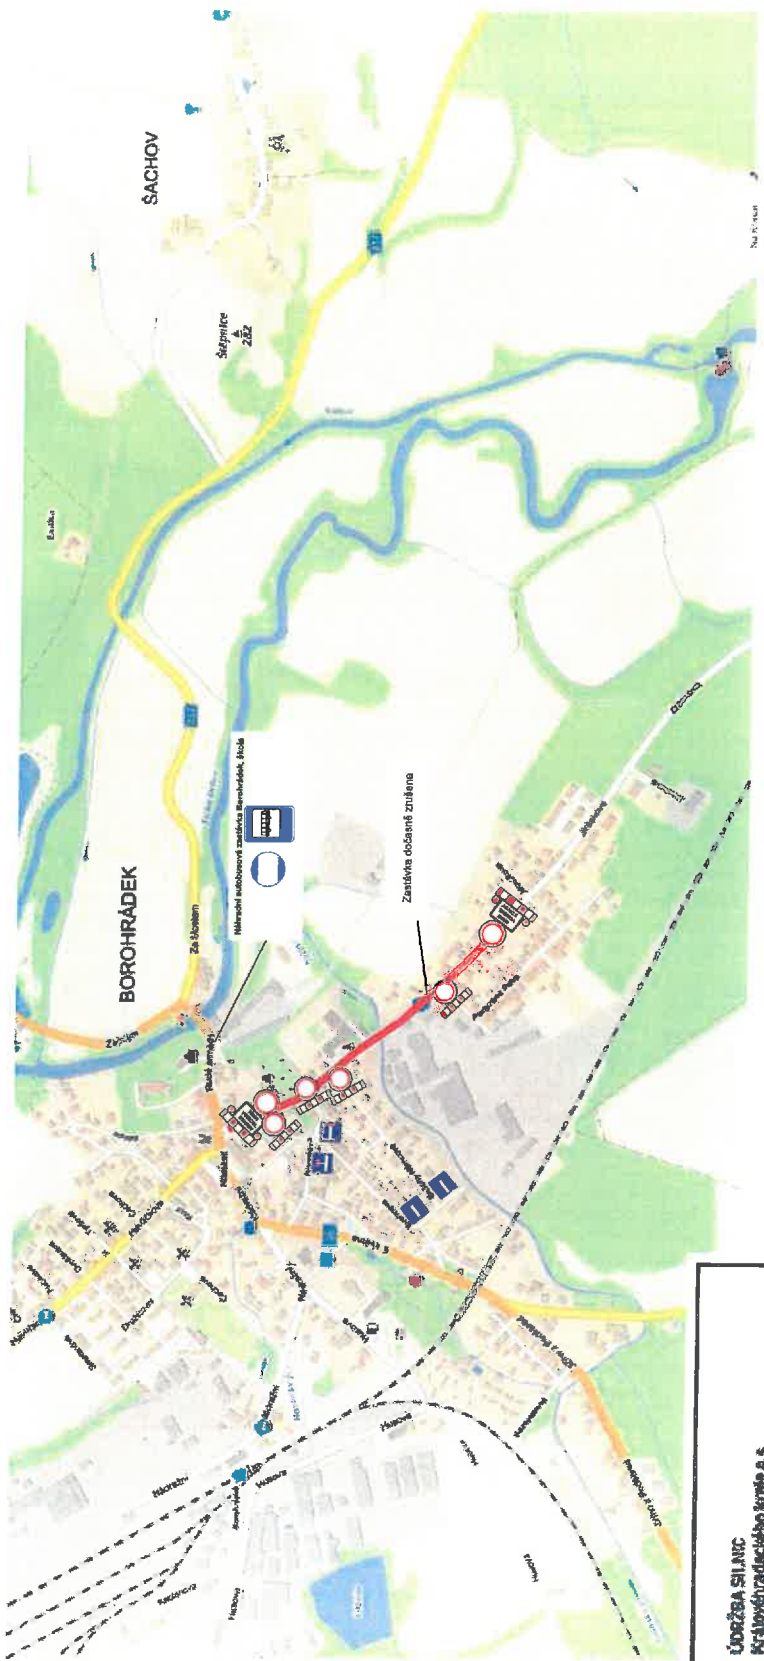

ÚS ÚDAŽBA SILNIC KRAJOVĚHODNOTIČNÉHO ŘEŠENÍ S. S.		M-SILNICE	
Acos:	I. ETAPA 14.6. - 3.10.2021 ÚPLNÁ UZAVÍRKA DOPRAVNÍ INŽENÝRSKÁ OPATŘENÍ	DATUM: 20.6.2021 Č. ZAKÁZKY: 21259 STUPĚŇ PD: DIO MĚŘÍTKO: - FORMÁT: A3	

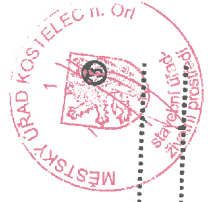

Tento výkres je součástí
 č.j. *KUNO-2044/2021-OK*
 ze dne *2.6.2021*

Stávající trvalé DZ, které neodpovídá dopravnímu opatření bude zakryto.

Dopravní opatření při akci : oprava komunikace sil. III/3172


ul. T.G.Masaryka a ul. Jiráskova, Borohrádek

DETAIL. 1

I. ETAPA

14.6. - 3.10.2021

— uzavřený úsek

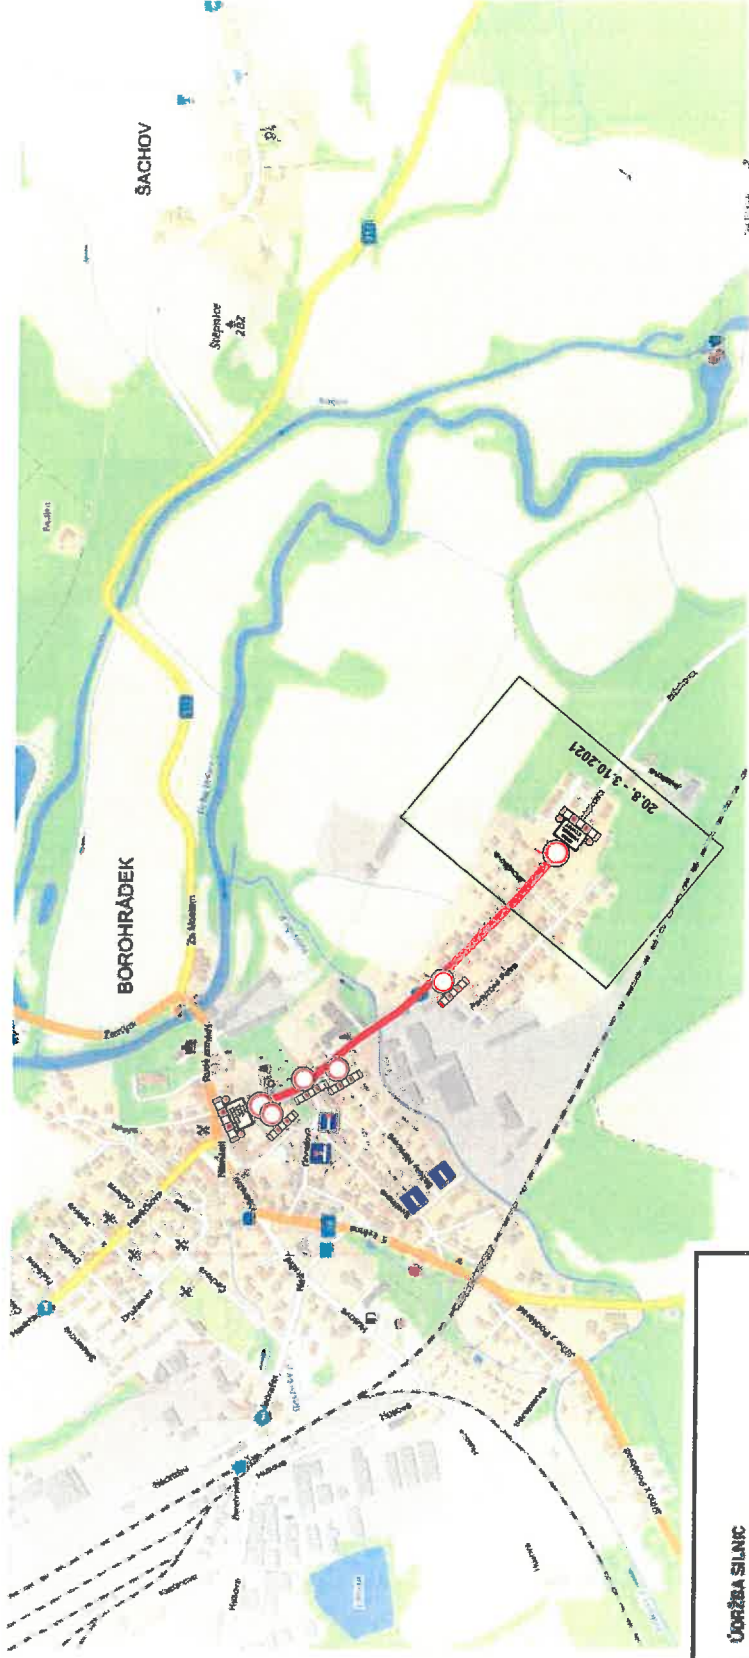


Prodloužení uzavřeného úseku- místní obyvatelé se budou dostávat přes ul. T.G.Masaryka

 Úprava silnic Královéhradeckého kraje s. s.			
Akce: I. ETAPA 14.6. - 3.10.2021 ÚPLNÁ UZAVÍRKA DOPRAVNÍ INŽENÝRSKÁ OPATŘENÍ		Obec: Borohrádek	

Tento výkres je součástí


ze dne *2.6.2021*

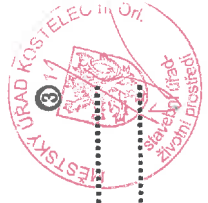

Stávající trvalé DZ, které neodpovídá dopravnímu opatření bude zakryto.

Dopravní opatření při akci : oprava komunikace sil. III/3172 ul. T.G.Masaryka a ul. Jiráskova, Borohrádek

CELKOVÁ SITUACE


I. ETAPA - úplná uzavírka v termínu 14.6. - 3.10.2021

- uzavřený úsek
- objízdná trasa



II. ETAPA - pracovní místo pro dokončovací práce v termínu 4.10.-30.11.2021

DZ bude posouváno a dle potřeby zrcadlově přemístěno v závislosti na postupu prací.

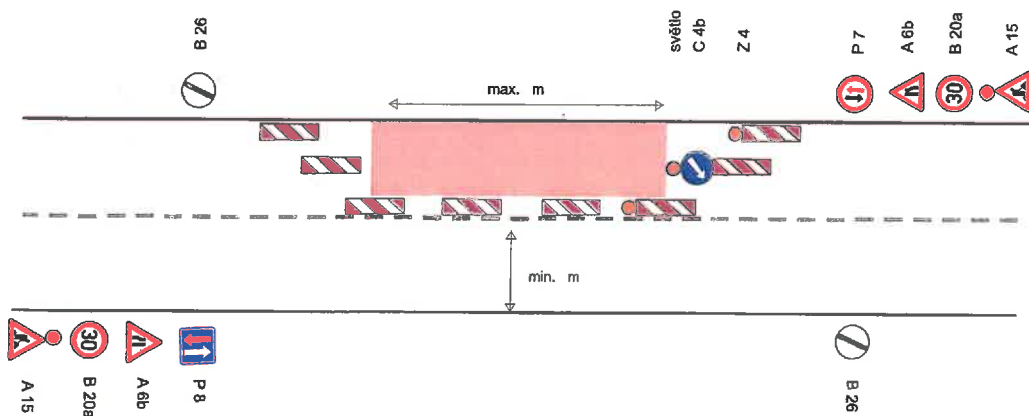

Investor:		ÚRS ÚDRŽBA SILNIC Královéhradeckého kraje a.s.	
Zhotovitel:		M-SILNICE	
Kreslil:	PhDr. Denisa Pešková / tel.: 731 650 587 / e-mail: peskova@inkadz.cz	 <small>INKA s.r.o. IČO: 274 18 866 IČZP: 273566 MŠ: 486 281 118 www.inkadz.cz</small>	
Zodp. projektant:	PhDr. Denisa Pešková / tel.: 731 650 587 / e-mail: peskova@inkadz.cz		
Kontroloval:	Jan Pazdžiora / tel.: 605 273 134 / e-mail: pazdziora@inkadz.cz		
Kraj:	Královéhradecký	Otřes:	Rychnov n. K.
Obec:	Borohrádek		
Akce:	oprava komunikace sil. III/3172 DOPRAVNĚ INŽENÝRSKÁ OPATŘENÍ		
DATUM:	20.5.2021	Č. ZAKÁZKY:	21259
STUPEŇ PD:	DIO	MĚŘÍTKO:	-
FORMÁT:	A3		

Tento výkres je součástí
č.j. *MUKO-20441/2021-NK*
ze dne *2. 6. 2021*



Dopravní opatření při akci : oprava komunikace sil. III/3172

ul. T.G.Masaryka a ul. Jiráskova, Borohrádek

I. ETAPA
14.6.-3.10.2021

- uzavřený úsek
- objížděná trasa

Tento výkres je součástí

č.j. *FKK-0-2044/2021-04*

ze dne *2.6.2021*




LEGENDA:

2500 m

POZOR
SILNITIZ
ROZŠÍŘENÍ
OPRAVA
ČERNÁ VOD OBLIČI
UZAVŘENÁ



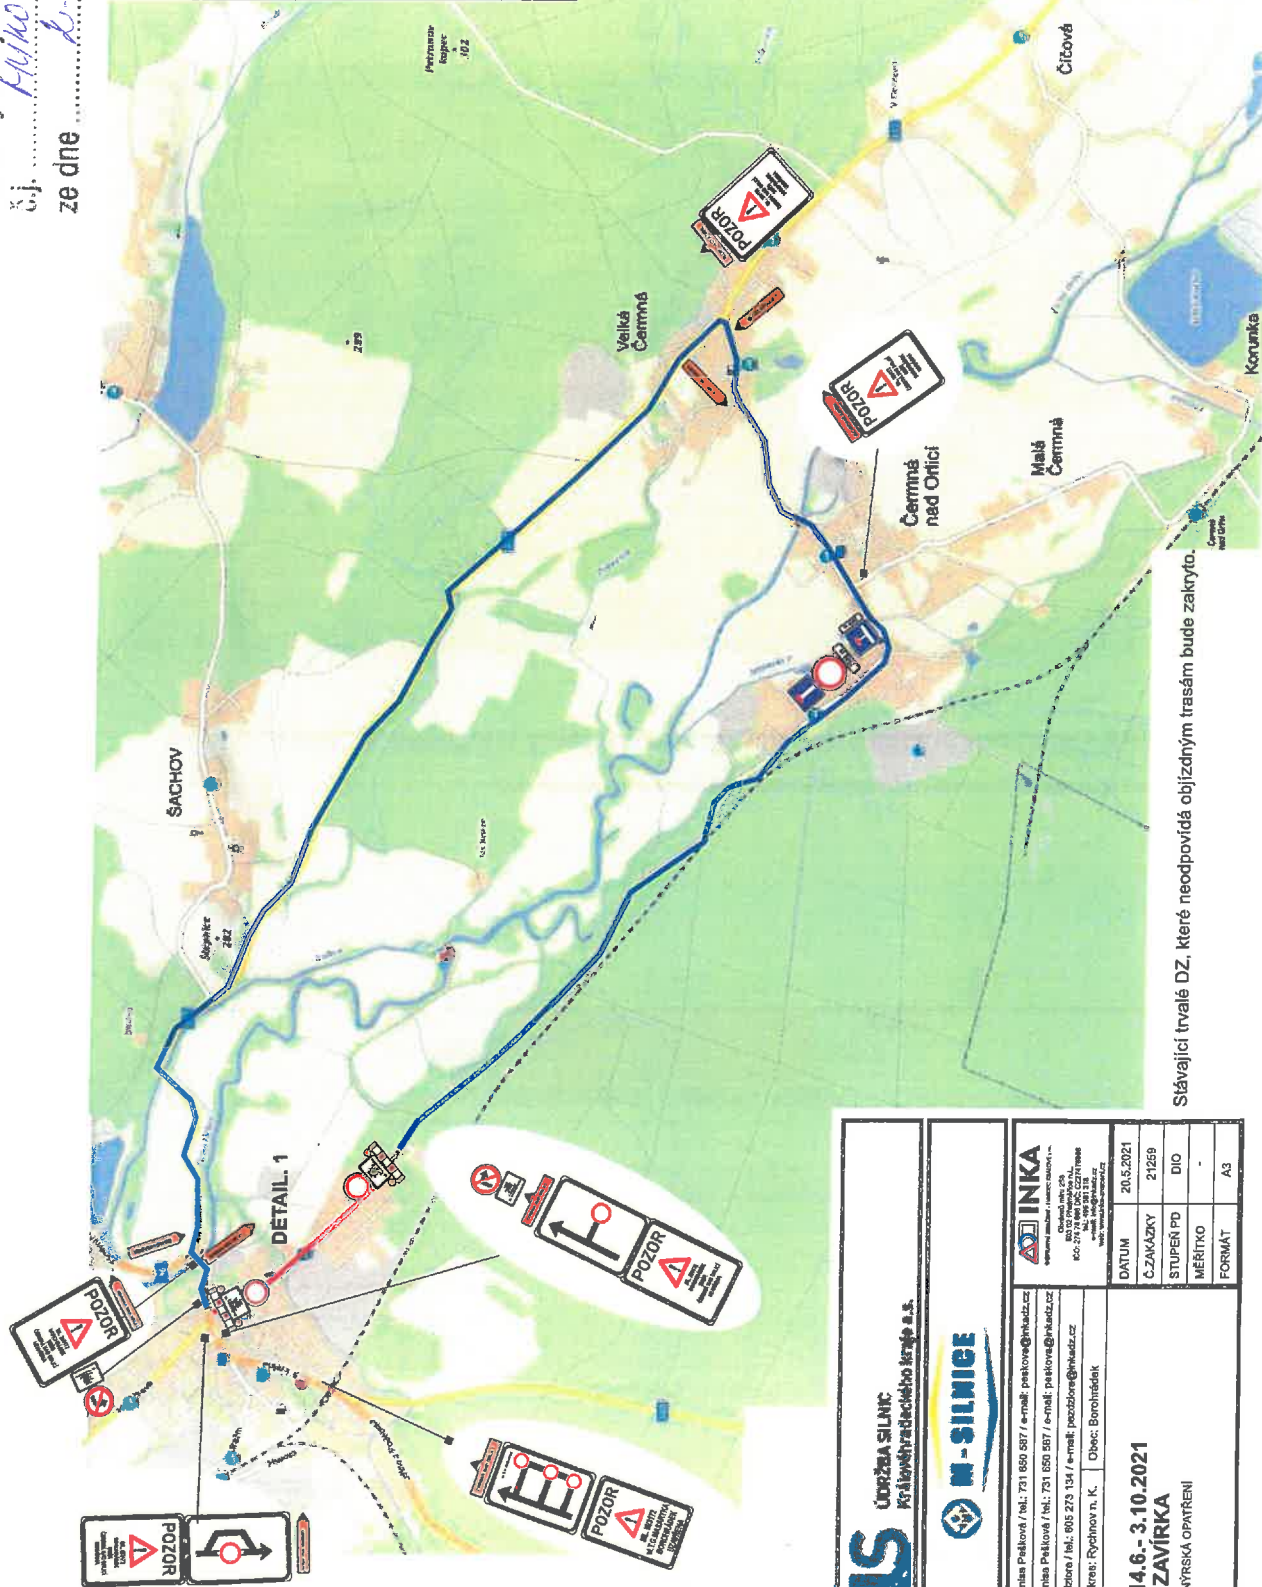

Stávající trvalé DZ, které neodpovídá objížděným trasám bude zakryto.

IS ÚPRÁVA SILNIC Křálovhradeckého kráje a.s.		M-SILNICE	
Investor:			
Zhotovitel:			
Zodp. projektant:	PhDr. Denisa Pešková / tel.: 731 650 587 / e-mail: peskova@msilnice.cz		
Kraj:	Křálovhradecký	Okres:	Přichov n. k. Obec: Borohrádek
Akce:	I. ETAPA 14.6.- 3.10.2021 ÚPLNÁ UZAVÍRKA DOPRAVNÍ INŽENÝRSKÁ OPATŘENÍ		
DATUM:	20.5.2021	ČZNAČKY:	21259
STUPĚŇ PD:	DIO	MĚŘÍTKO:	-
FORMÁT:	A3		