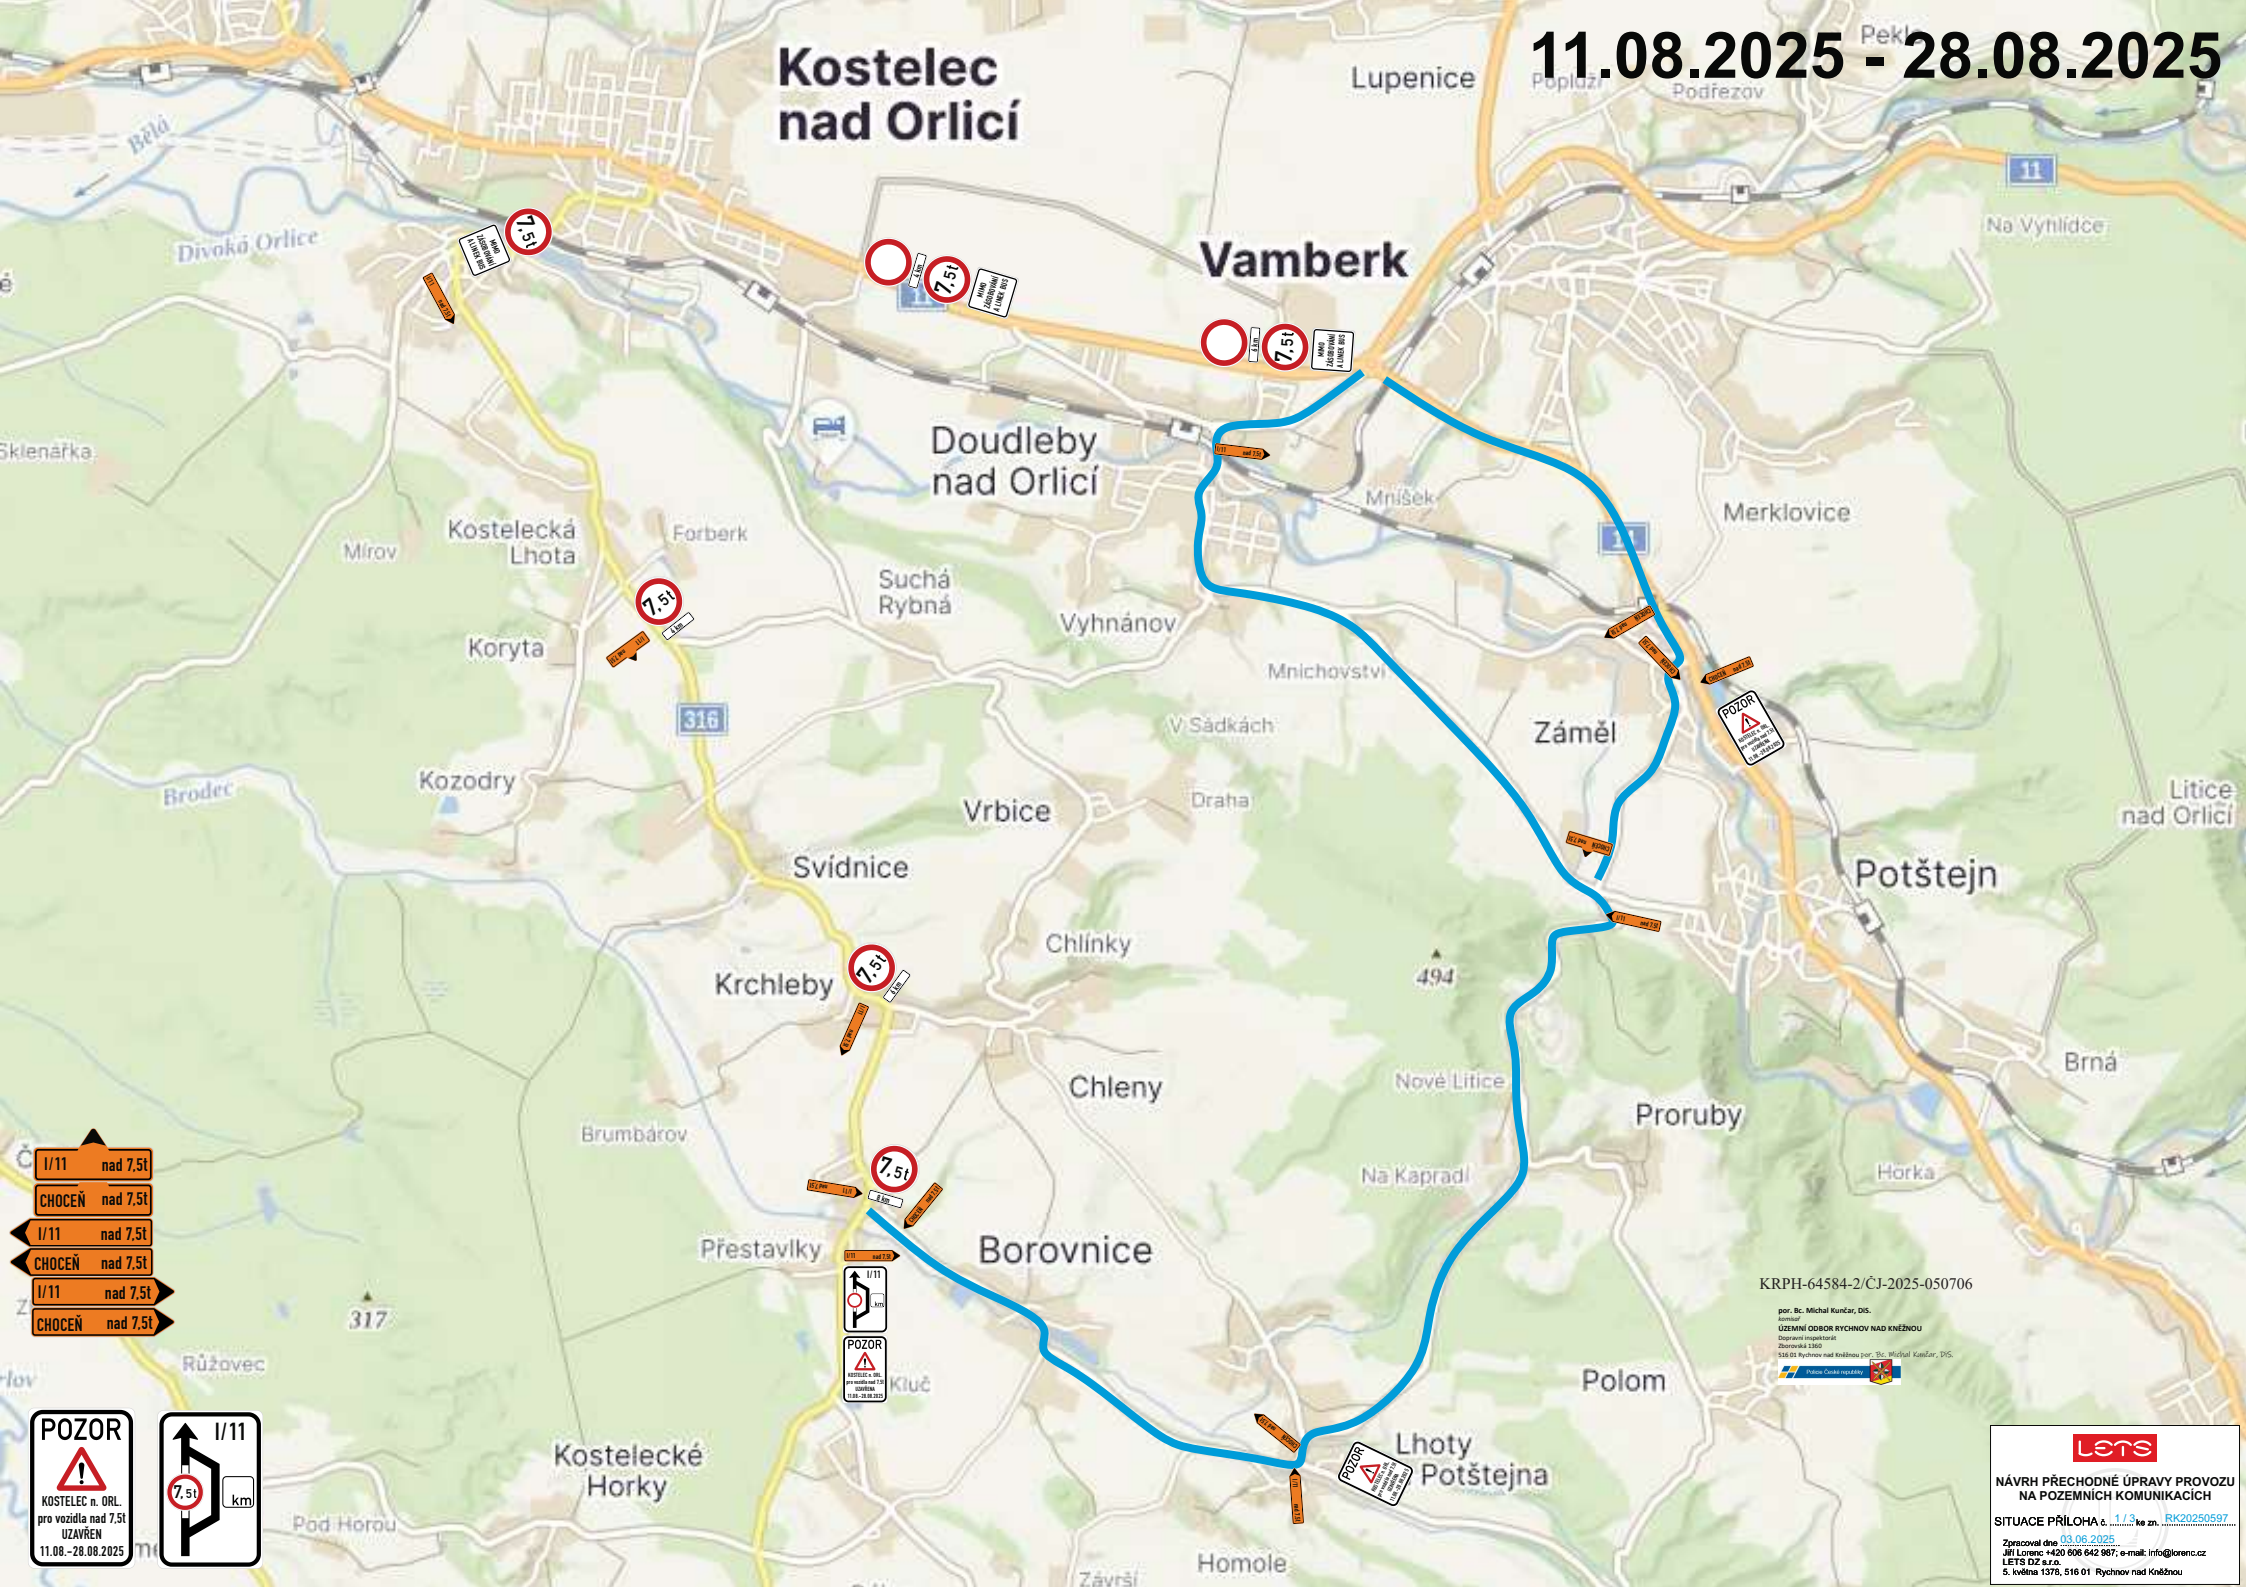
11.08.2025 - 28.08.2025
Kostelec nad Orlicí
Vamberk
Doudleby nad Orlicí
Lupenice
Podřezov
Na Vyhlídce
Merklovice
Mníšek
Záměl
Potštejn
Litice nad Orlicí
Brná
Proruby
Horka
Nové Litice
Na Kapradí
Polom
Lhoty Potštejna
Borovnice
Přestavlky
Chleny
Chlínky
Krchleby
Svídnice
Vrbice
Draha
V Sádkách
Mnichovství
Vyhnánov
Suchá Rybná
Kostelecká Lhota
Forberk
Mírov
Koryta
Kozodry
Brodec
Brumbárov
Růžovec
Kostelecké Horky
Pod Horou
Homole
Kluč
Divoká Orlice
Sklenářka
Běla
Pekl
Poplaz
316
11
I/11
494
317
7,5t
POZOR
KOSTELEC n. ORL. pro vozidla nad 7,5t UZAVŘEN 11.08.–28.08.2025
I/11 nad 7,5t
CHOCEŇ nad 7,5t
KRPH-64584-2/ČJ-2025-050706
por. Bc. Michal Kunčar, DiS.
ÚZEMNÍ ODBOR RYCHNOV NAD KNĚŽNOU
Dopravní inspektorát
Zborovská 1360
516 01 Rychnov nad Kněžnou
NÁVRH PŘECHODNÉ ÚPRAVY PROVOZU NA POZEMNÍCH KOMUNIKACÍCH
SITUACE PŘÍLOHA č. 1 / 3 ke zn. RK20250597
Zpracoval dne 03.06.2025
Jiří Lorenc +420 606 642 967; e-mail: info@lorenc.cz
LETS DZ s.r.o.
5. května 1378, 516 01 Rychnov nad Kněžnou

LETS

**NÁVRH PŘECHODNÉ ÚPRAVY PROVOZU NA POZEMNÍCH KOMUNIKACÍCH**

SITUACE PŘÍLOHA č. 2 / 3 ke zn. RK20250597

Zpracoval dne 03.06.2025

Jiří Lorenc +420 606 642 967; e-mail: info@lorenc.cz
LETS DZ s.r.o.
5. května 1378, 516 01 Rychnov nad Kněžnou

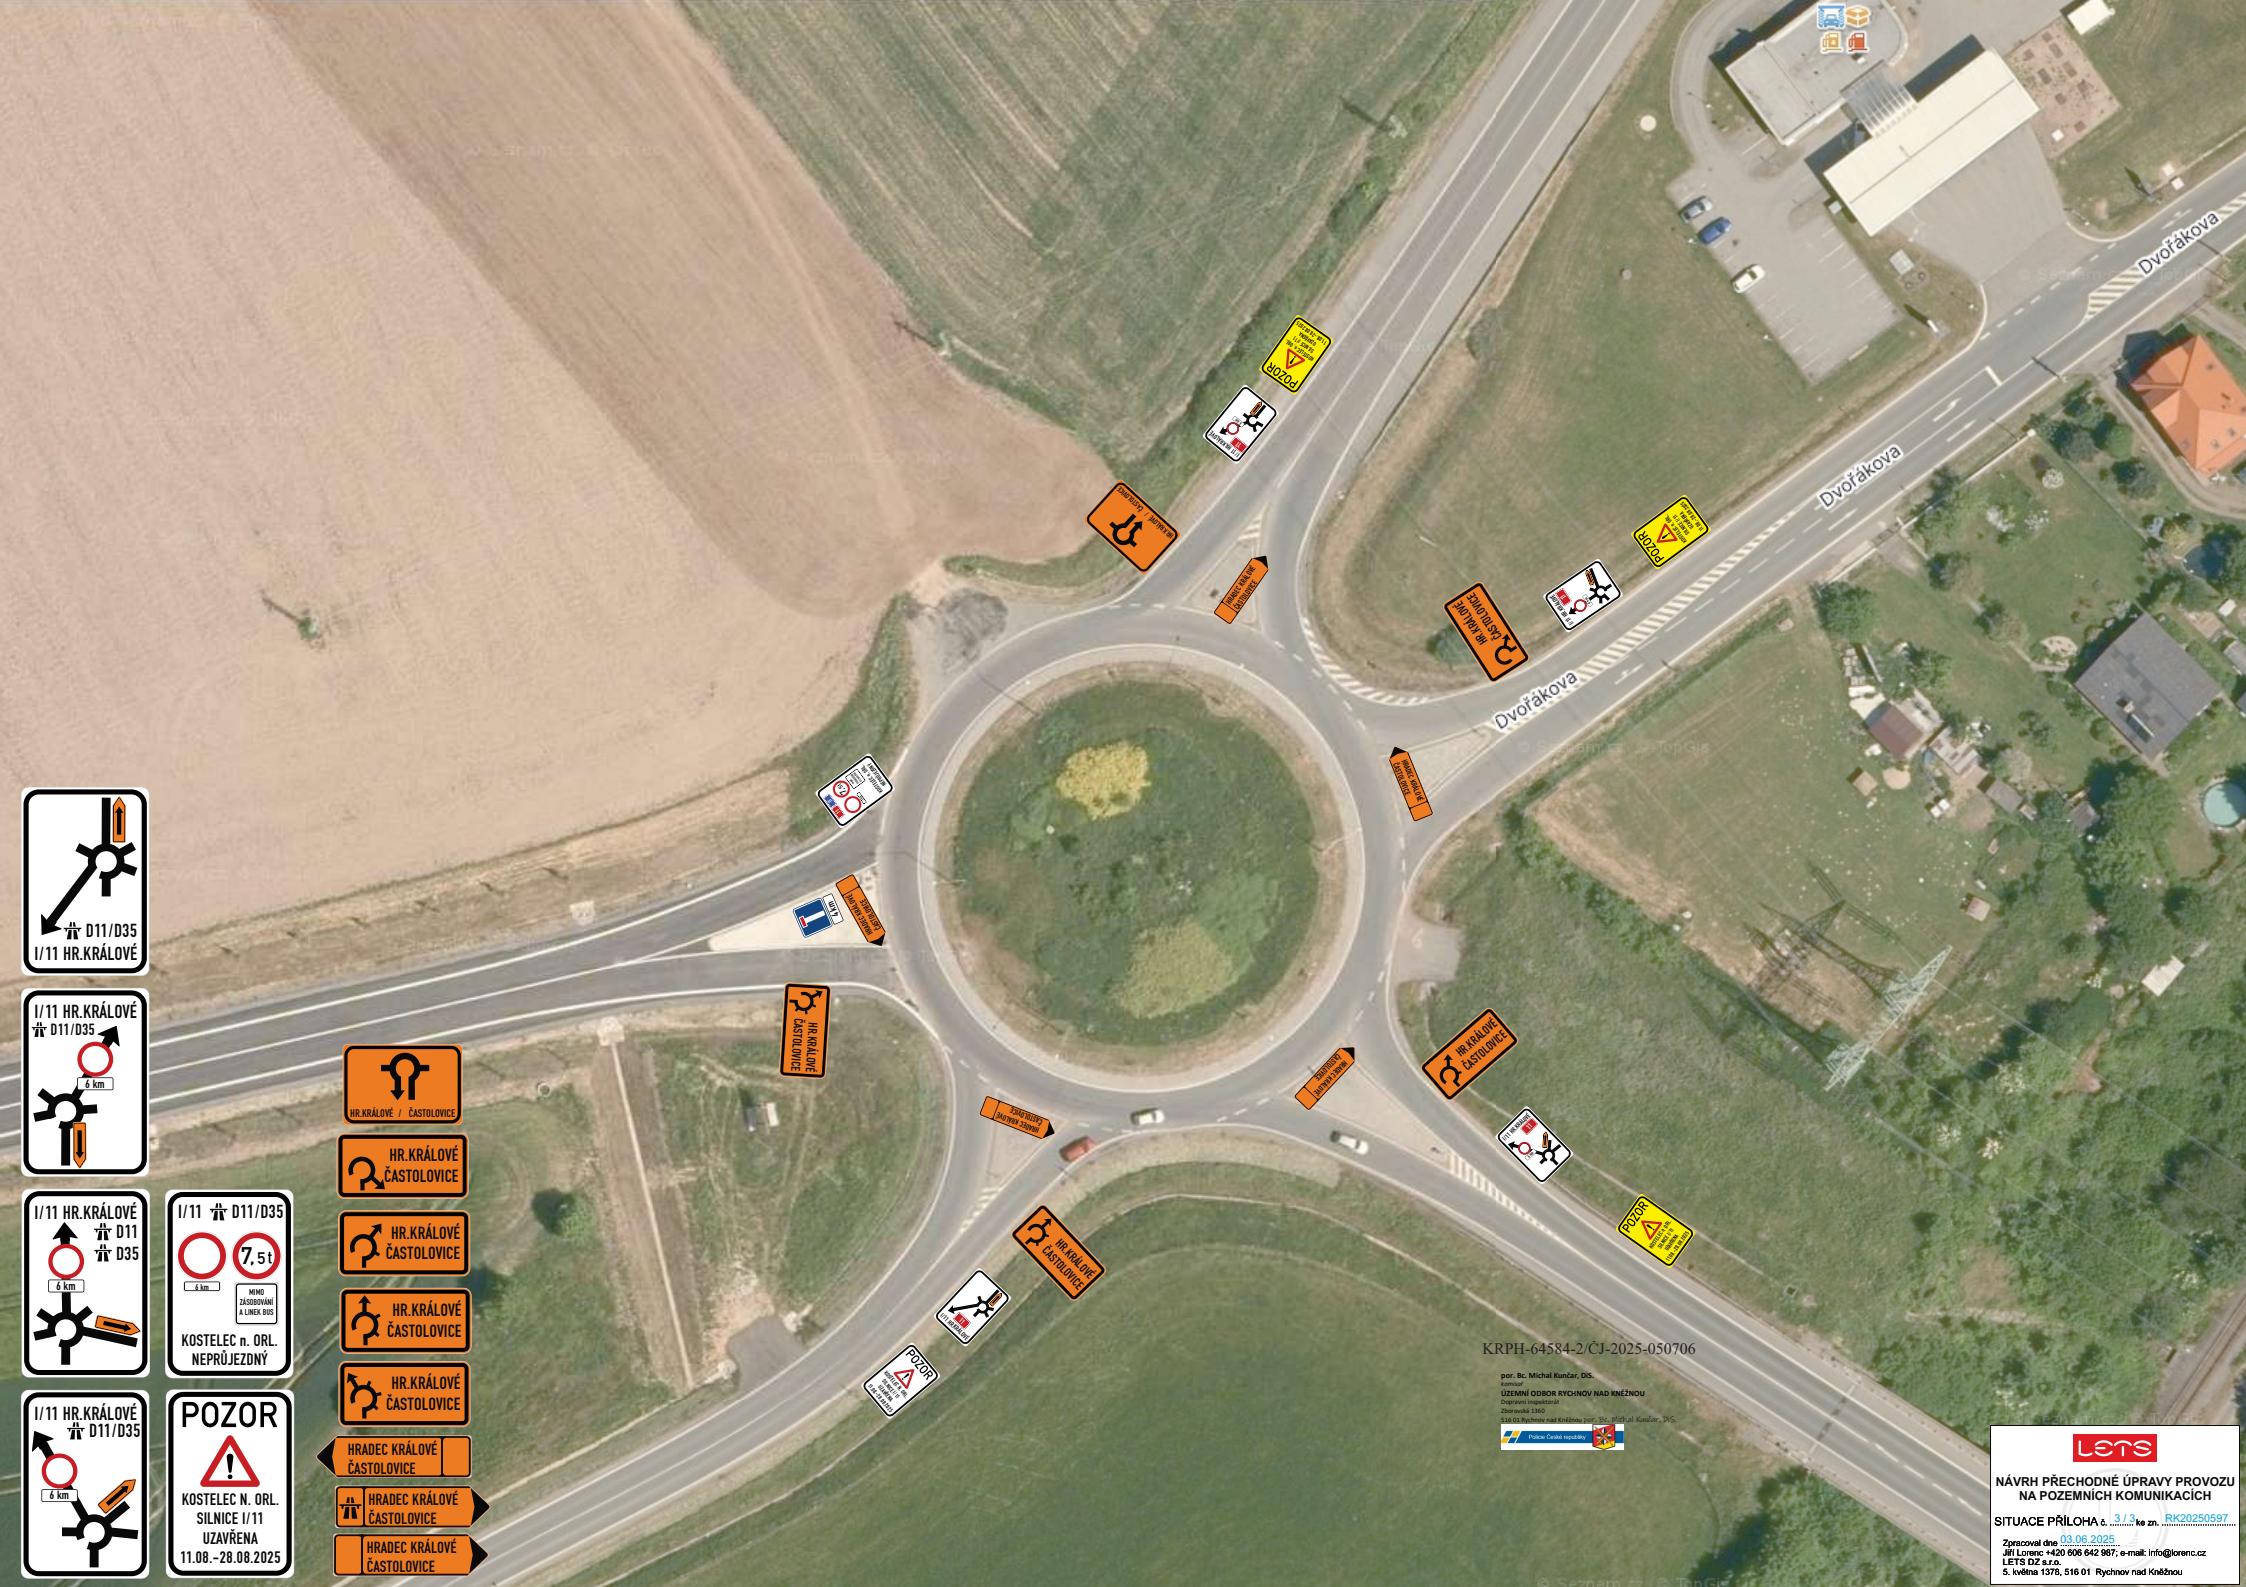
Dvořákova
Dvořákova
Dvořákova
I/11 HR.KRÁLOVÉ
D11/D35
I/11 HR.KRÁLOVÉ
D11/D35
6 km
I/11 HR.KRÁLOVÉ
D11
D35
6 km
I/11 D11/D35
6 km
7,5 t
MIMO ZÁSOBOVÁNÍ A LINEK BUS
KOSTELEC n. ORL.
NEPRŮJEZDNÝ
I/11 HR.KRÁLOVÉ
D11/D35
6 km
POZOR
KOSTELEC N. ORL.
SILNICE I/11
UZAVŘENA
11.08.–28.08.2025
HR.KRÁLOVÉ / ČASTOLOVICE
HR.KRÁLOVÉ
ČASTOLOVICE
HR.KRÁLOVÉ
ČASTOLOVICE
HR.KRÁLOVÉ
ČASTOLOVICE
HR.KRÁLOVÉ
ČASTOLOVICE
HRADEC KRÁLOVÉ
ČASTOLOVICE
HRADEC KRÁLOVÉ
ČASTOLOVICE
HRADEC KRÁLOVÉ
ČASTOLOVICE
POZOR
POZOR
POZOR
POZOR
HR.KRÁLOVÉ
ČASTOLOVICE
HR.KRÁLOVÉ
ČASTOLOVICE
HR.KRÁLOVÉ
ČASTOLOVICE
HR.KRÁLOVÉ
ČASTOLOVICE
HR.KRÁLOVÉ
ČASTOLOVICE
HR.KRÁLOVÉ
ČASTOLOVICE
ZPOMALOVACÍ ZAŘÍZENÍ
ZPOMALOVACÍ ZAŘÍZENÍ
ZPOMALOVACÍ ZAŘÍZENÍ