6.11.2026 - 13.11.2026
OPRAVA ŽELEZNIČNÍCH PŘEJEZDŮ

LETS

NÁVRH PŘECHODNÉ ÚPRAVY PROVOZU NA POZEMNÍCH KOMUNIKACÍCH

SITUACE PŘÍLOHA č. 1 / 4 ke zn. RK20260970

Zpracoval dne 05.10.2026

Jiří Lorenc +420 606 642 987; e-mail: info@lorenc.cz
LETS DZ s.r.o.
5. května 1378, 516 01 Rychnov nad Kněžnou

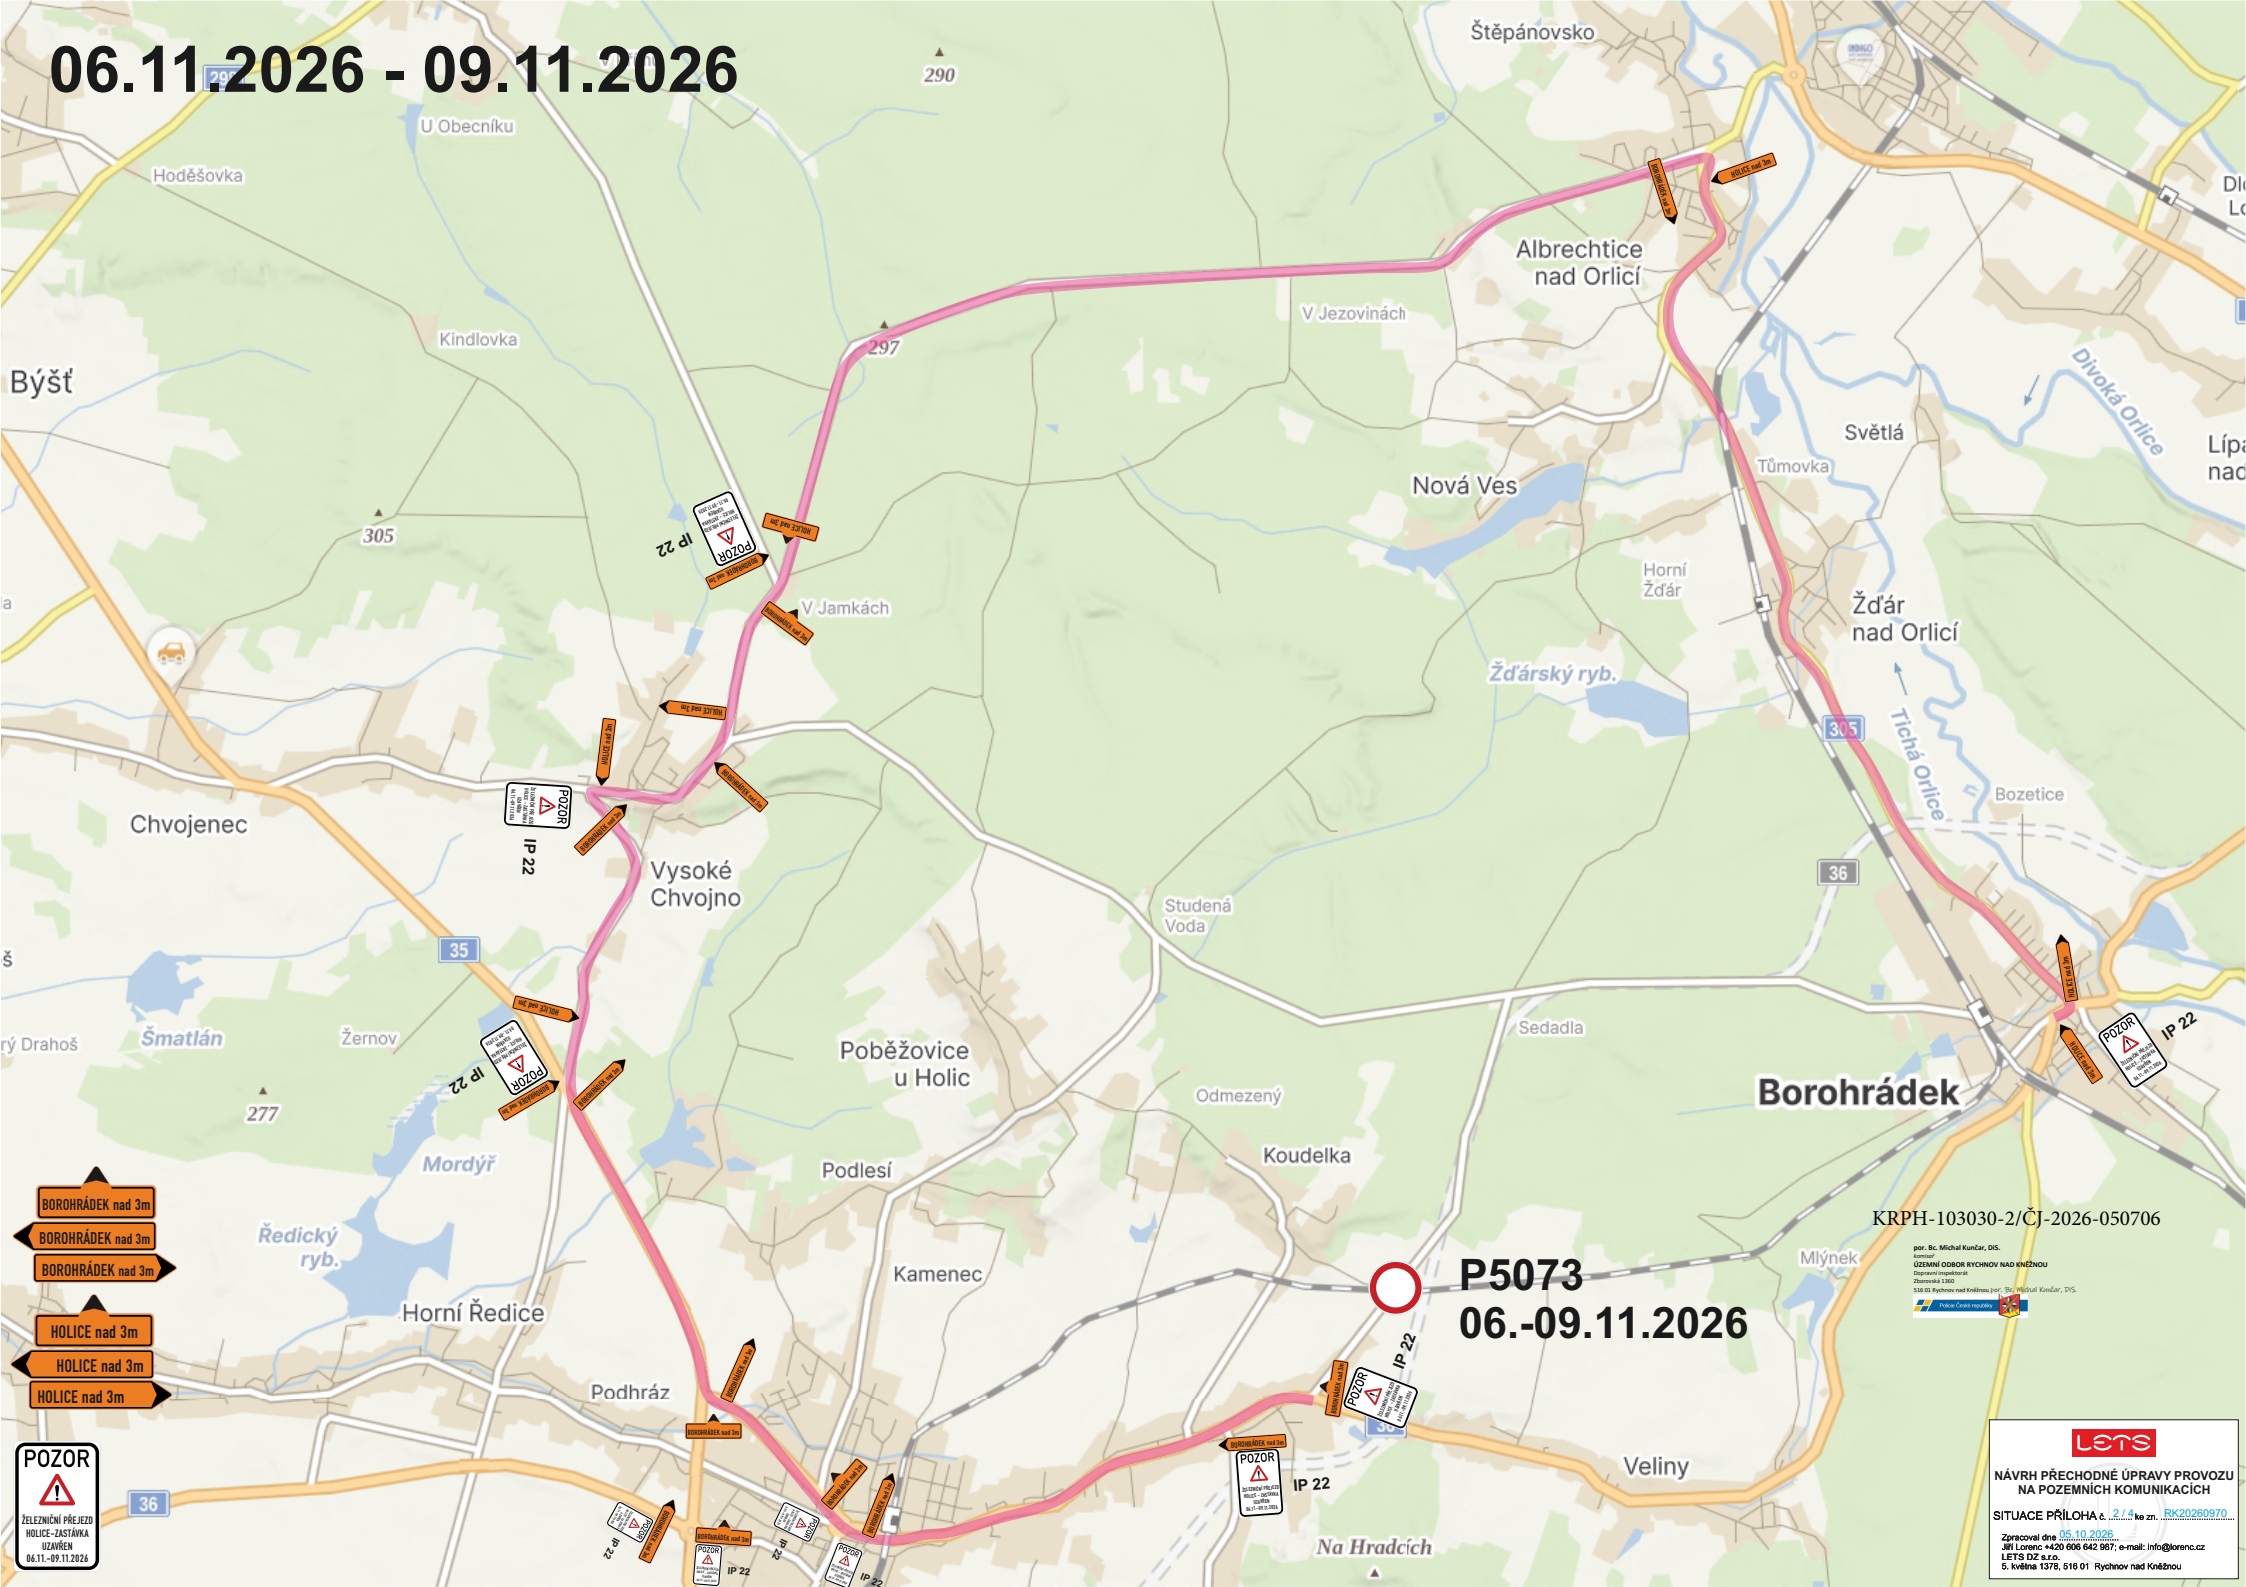
06.11.2026 - 09.11.2026
Štěpánovsko
U Obecníku
Hoděšovka
Albrechtice nad Orlicí
V Jezovinách
Kindlovka
Býšť
Světlá
Tůmovka
Nová Ves
Horní Žďár
Žďár nad Orlicí
Divoká Orlice
Tichá Orlice
Žďárský ryb.
V Jamkách
Chvojenec
Vysoké Chvojno
Studená Voda
Bozetice
Šmatlán
Žernov
Poběžovice u Holic
Sedadla
Borohrádek
Odmezený
Koudelka
Podlesí
Mordýř
Ředický ryb.
Kamenec
Mlýnek
Horní Ředice
Podhráz
Veliny
Na Hradcích
IP 22
BOROHRÁDEK nad 3m
HOLICE nad 3m
POZOR
ŽELEZNIČNÍ PŘEJEZD HOLICE-ZASTÁVKA UZAVŘEN 06.11.-09.11.2026
P5073
06.-09.11.2026
KRPH-103030-2/ČJ-2026-050706
por. Bc. Michal Kunčar, DiS.
komisař
ÚZEMNÍ ODBOR RYCHNOV NAD KNĚŽNOU
Dopravní inspektorát
Zborovská 1360
516 01 Rychnov nad Kněžnou
Policie České republiky
LETS
NÁVRH PŘECHODNÉ ÚPRAVY PROVOZU NA POZEMNÍCH KOMUNIKACÍCH
SITUACE PŘÍLOHA č. 2 / 4 ke zn. RK20260970
Zpracoval dne 05.10.2026
Jiří Lorenc +420 606 642 987; e-mail: info@lorenc.cz
LETS DZ s.r.o.
5. května 1378, 516 01 Rychnov nad Kněžnou

06.11.2026 - 09.11.2026

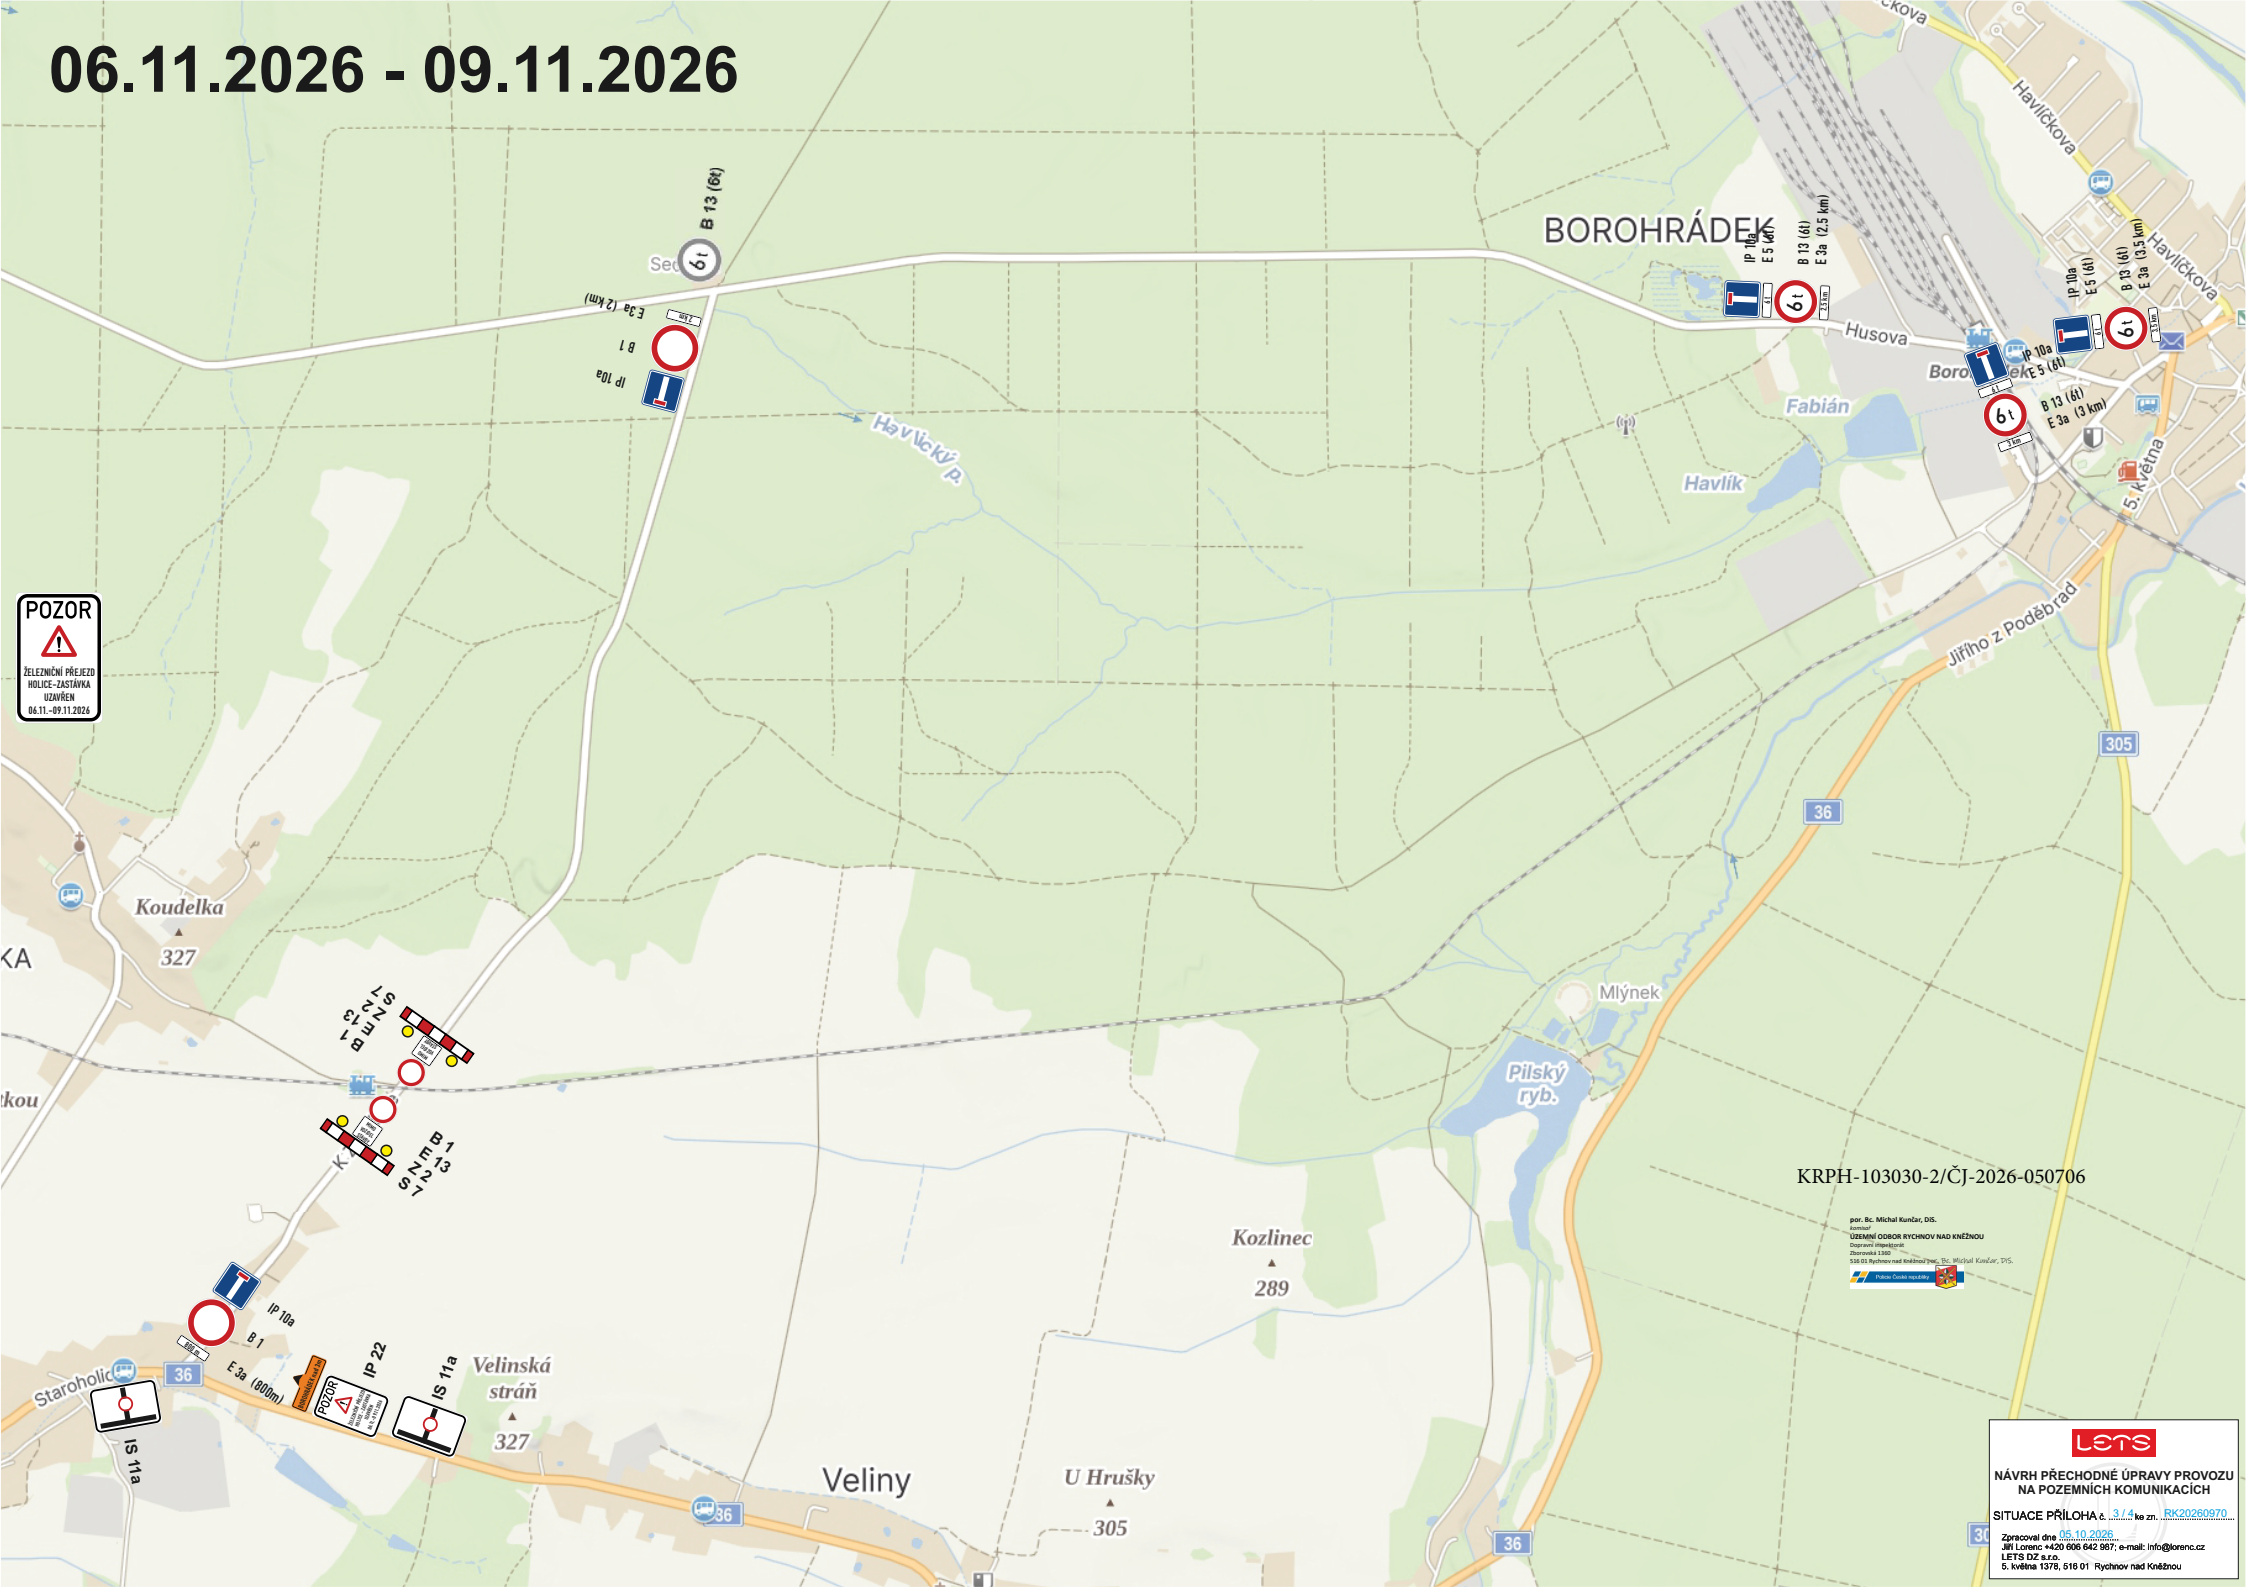

KRPH-103030-2/ČJ-2026-050706

por. Bc. Michal Kunčar, DiS.
komisař
ÚZEMNÍ ODBOR RYCHNOV NAD KNĚŽNOU
Dopravní inspektorát
Zborovská 1360
516 01 Rychnov nad Kněžnou

Policie České republiky

LETS

NÁVRH PŘECHODNÉ ÚPRAVY PROVOZU NA POZEMNÍCH KOMUNIKACÍCH

SITUACE PŘÍLOHA č. 3 / 4 ke zn. RK20260970

Zpracoval dne 05.10.2026
Jiří Lorenc +420 606 642 987; e-mail: info@lorenc.cz
LETS DZ s.r.o.
5. května 1378, 516 01 Rychnov nad Kněžnou

06.11.2026 - 09.11.2026

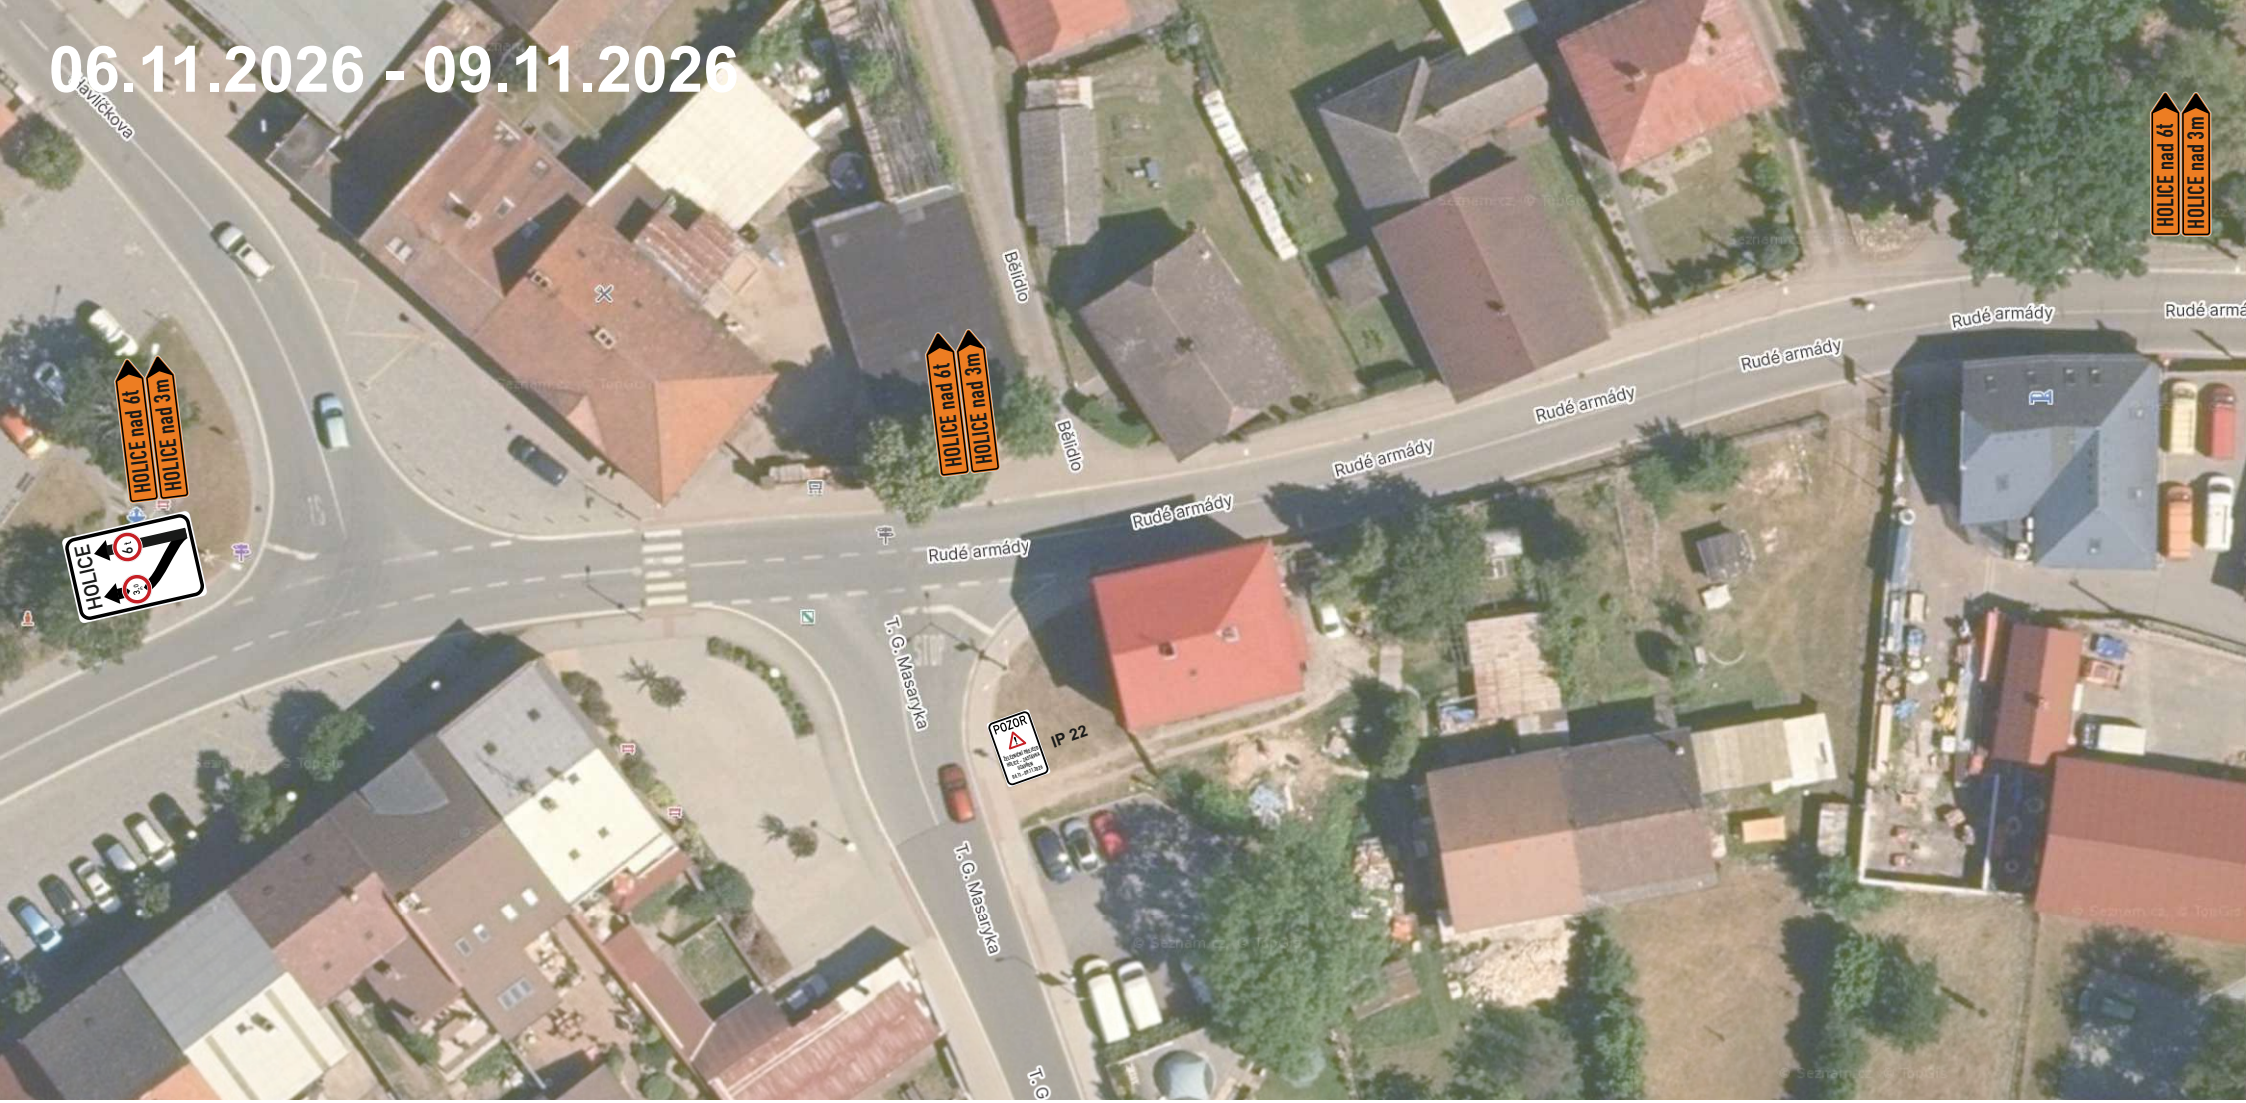

HOLICE nad 6t
HOLICE nad 3m

KRPH-103030-2/ČJ-2026-050706

por. Bc. Michal Kunčar, DiS.
komisař
ÚZEMNÍ ODBOR RYCHNOV NAD KNĚŽNOU
Dopravní inspektorát
Zborovská 1360
516 01 Rychnov nad Kněžnou por. Bc. Michal Kunčar, DiS.
Policie České republiky

LETS

NÁVRH PŘECHODNÉ ÚPRAVY PROVOZU NA POZEMNÍCH KOMUNIKACÍCH

SITUACE PŘÍLOHA č. 4 / 4 ke zn. RK20260970

Zpracoval dne 05.10.2026
Jiří Lorenc +420 606 642 987; e-mail: info@lorenc.cz
LETS DZ s.r.o.
5. května 1378, 516 01 Rychnov nad Kněžnou